


- 1 TOMADAS ASSINALADAS EM VERMELHO INDICAM QUE SÃO EXTERNAS
- 2 LUMINÁRIAS EM VERMELHO SÃO PONTOS NÃO INSTALADOS
- 3 SINALIZAÇÃO DE QUADROS SEM IDENTIFICAÇÃO, SÃO DISJUNTORES AVULSOS
- 4 AR CONDICIONADO NÃO DEMARCANO CORRESPONDE A 12000 BTUS
- 5 AR CONDICIONADO DO PLENÁRIO ENCONTRA-SE SOBRE O TELHADO

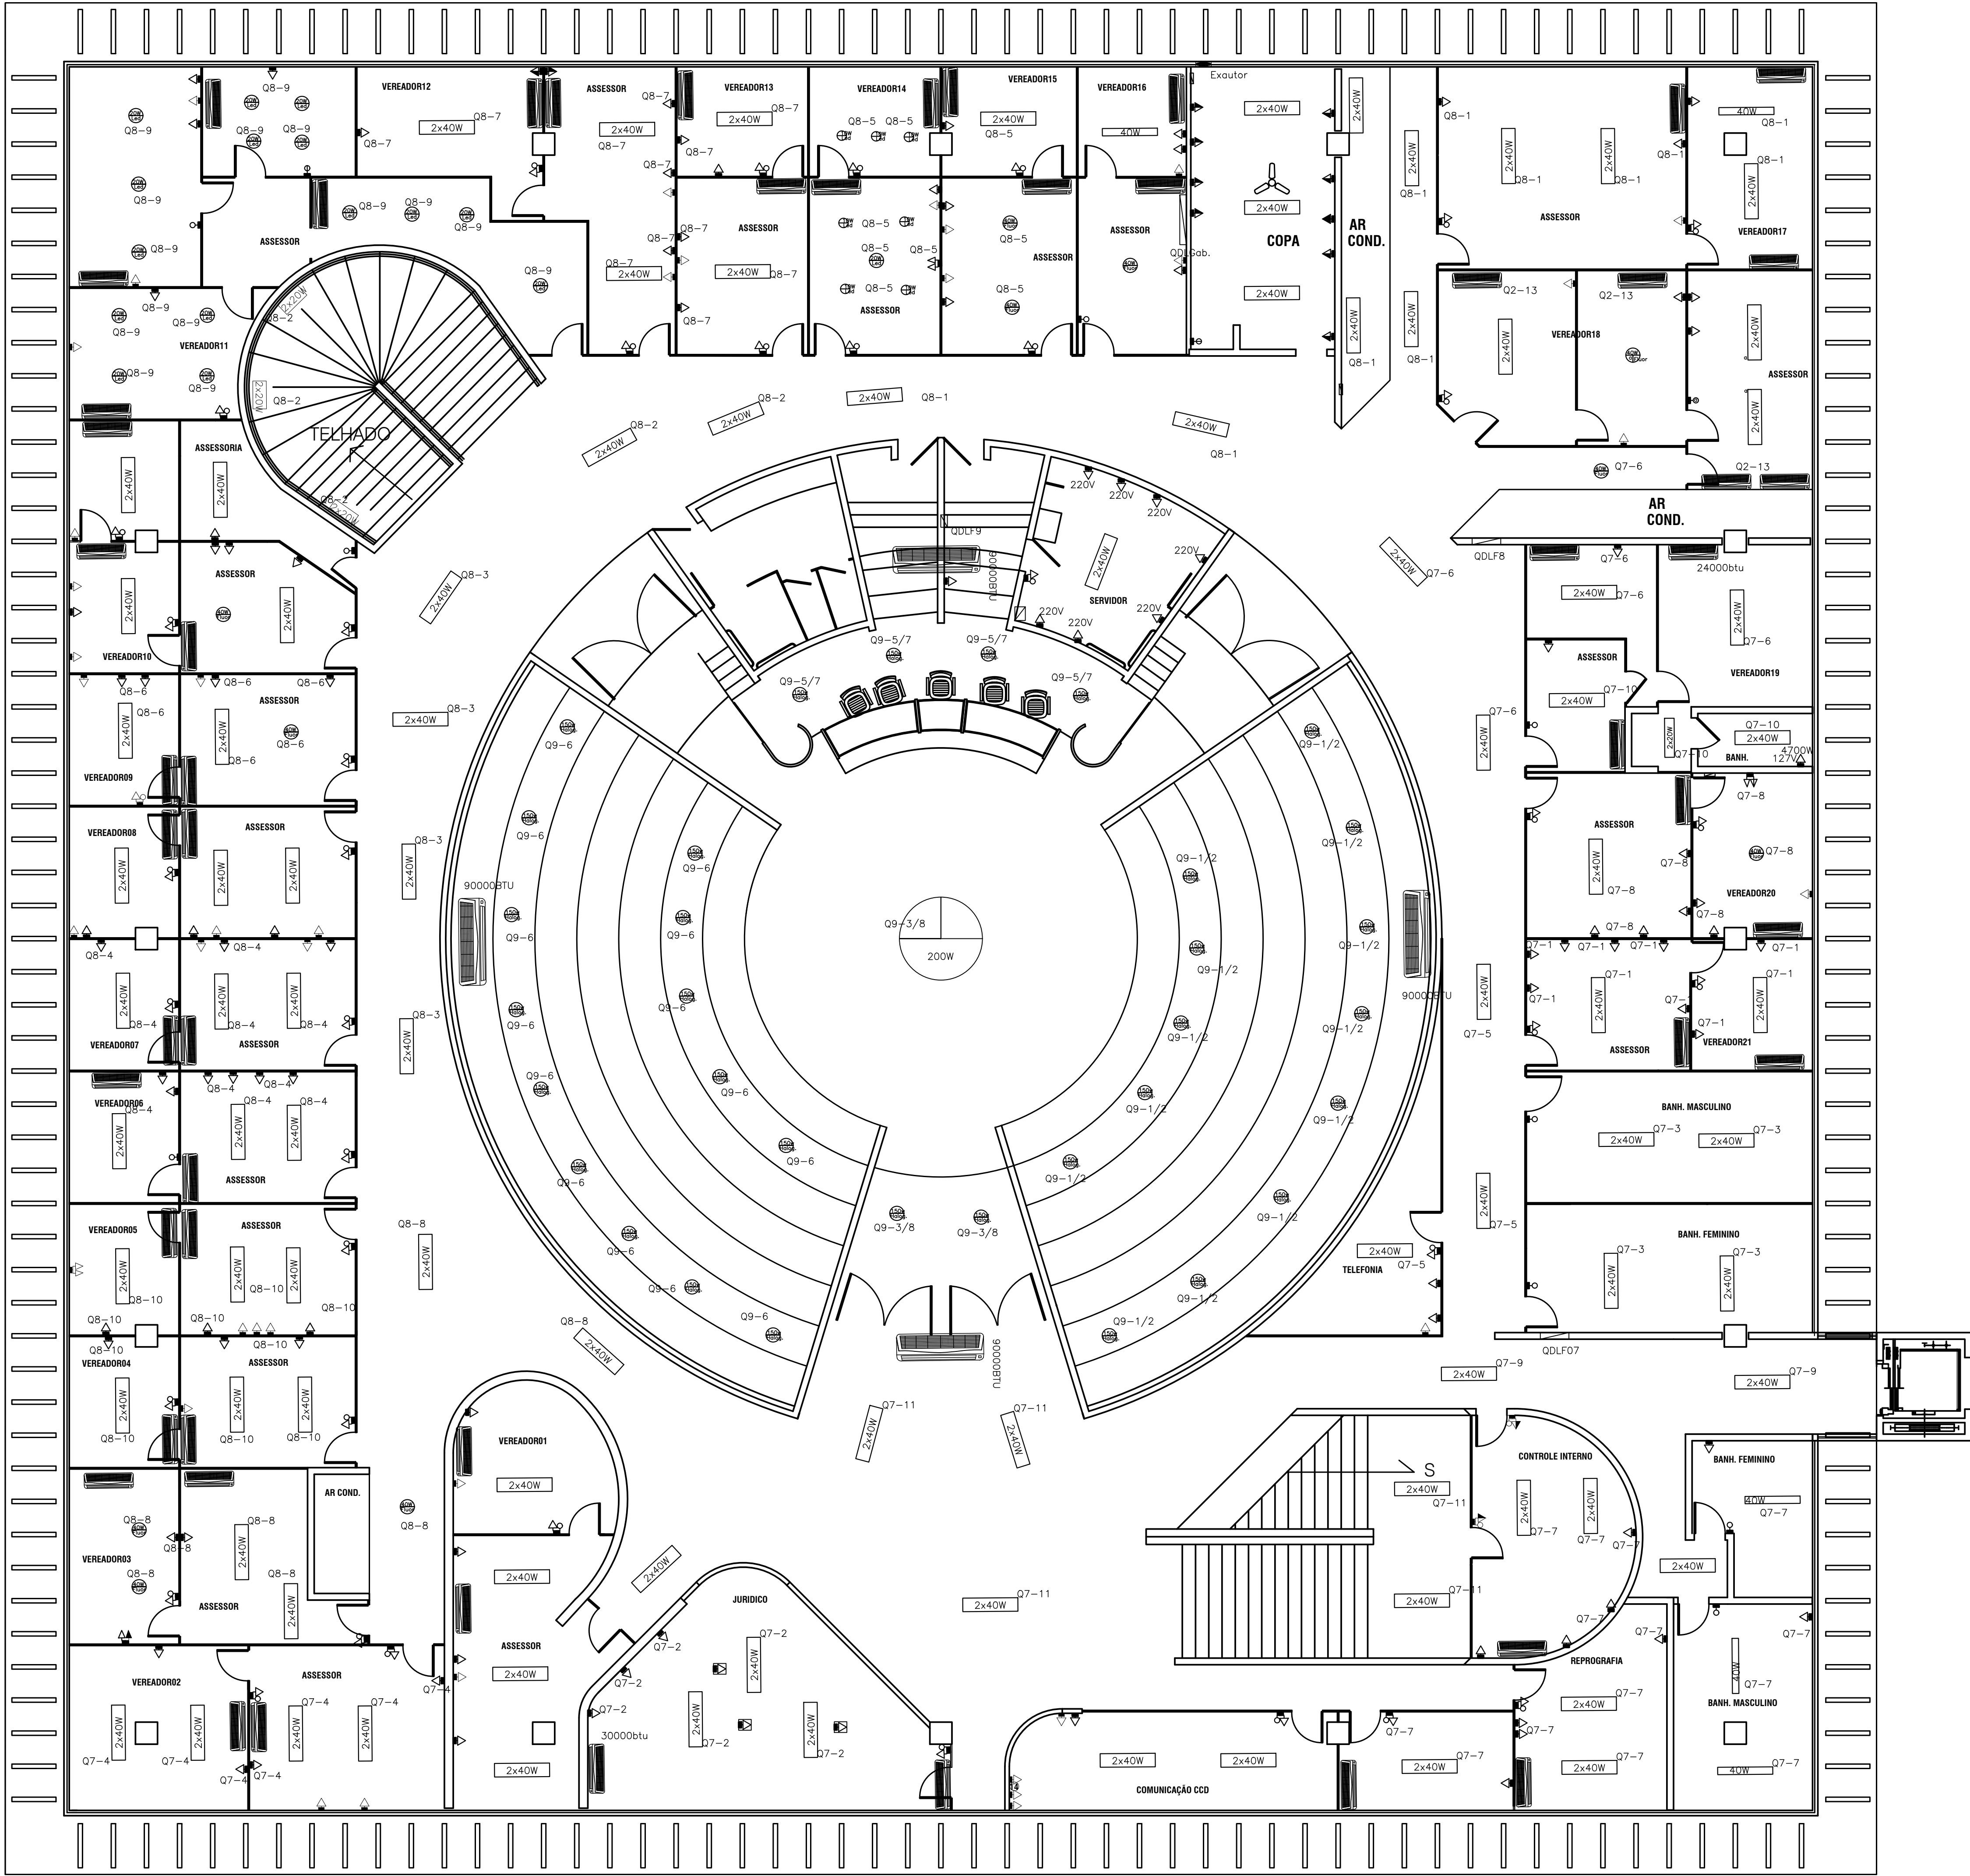

PLANTA BAIXA - 2º PVTO  
ESCALA 1:75

TÍTULO: CAMARA MUNICIPAL DE VOLTA REDONDA				
AUTOR: JONATHAN GONÇALVES GOMES		DESENHO:		
EMPRESA: RONALDO D. SAN.		DATA: 05/05/2017		
PRANCHAS: AO		REV: 0.0		ESC.: 1:75

ELÉTRICA