
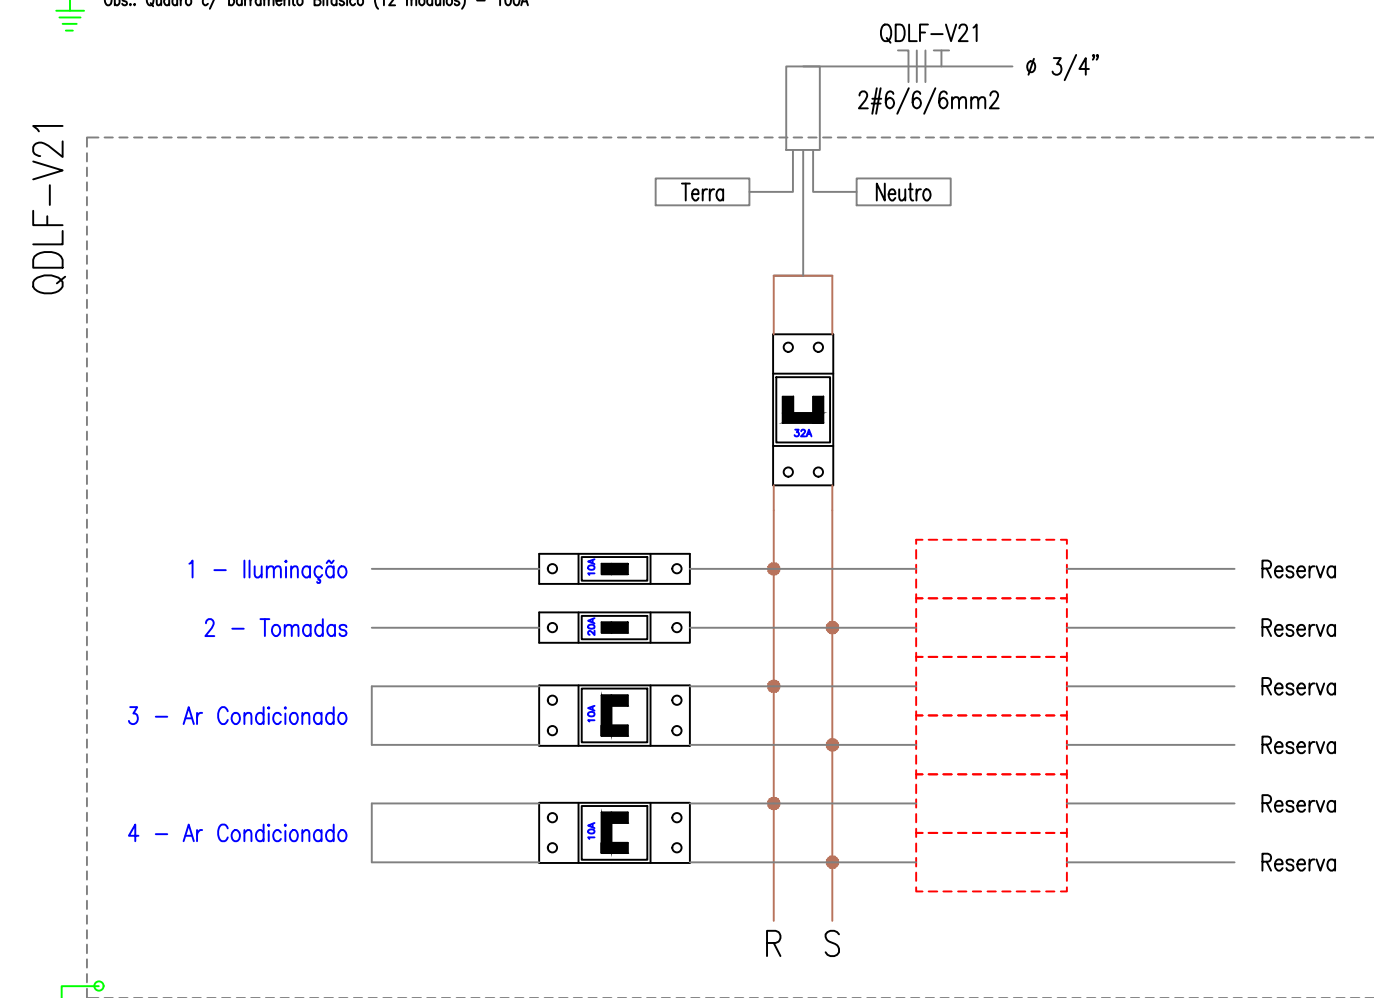
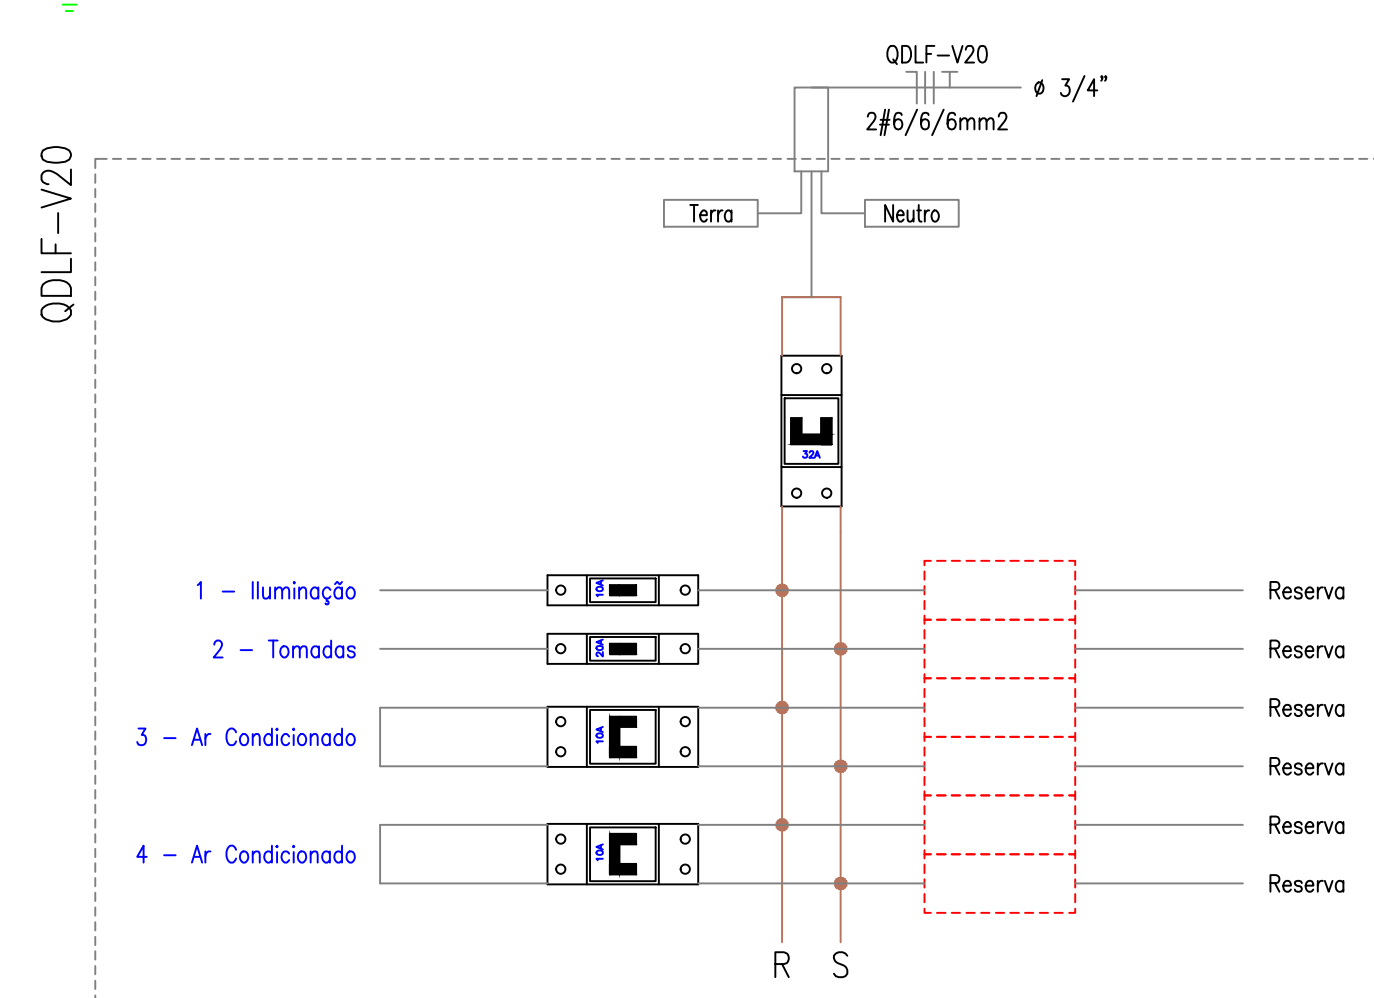
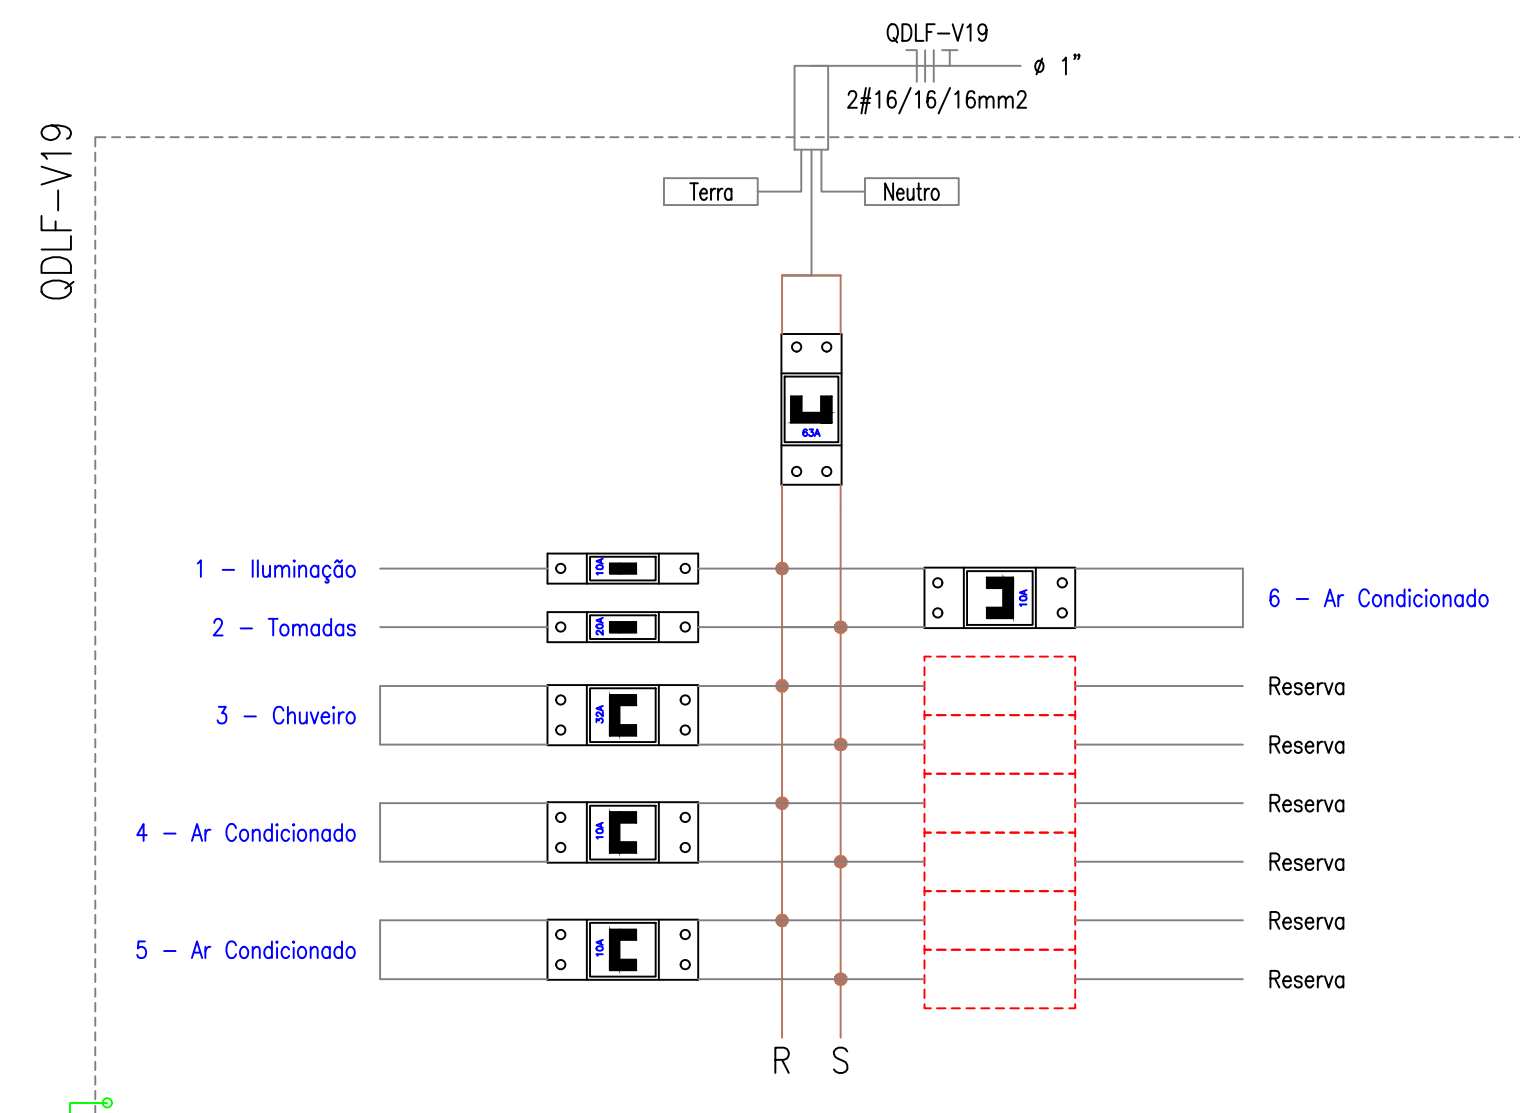
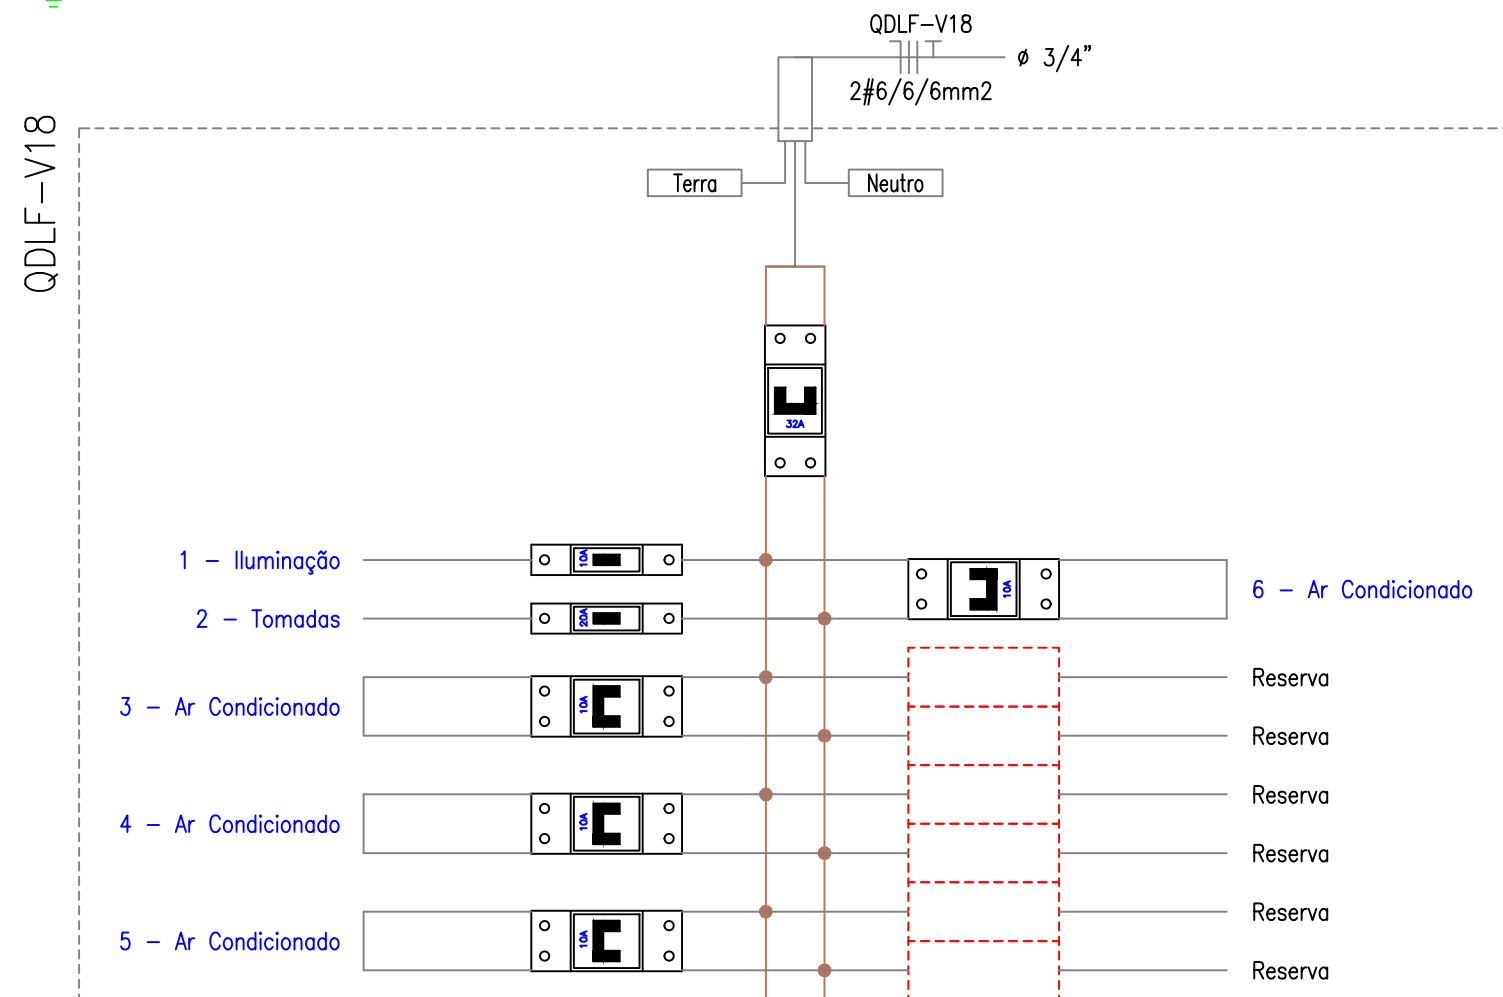
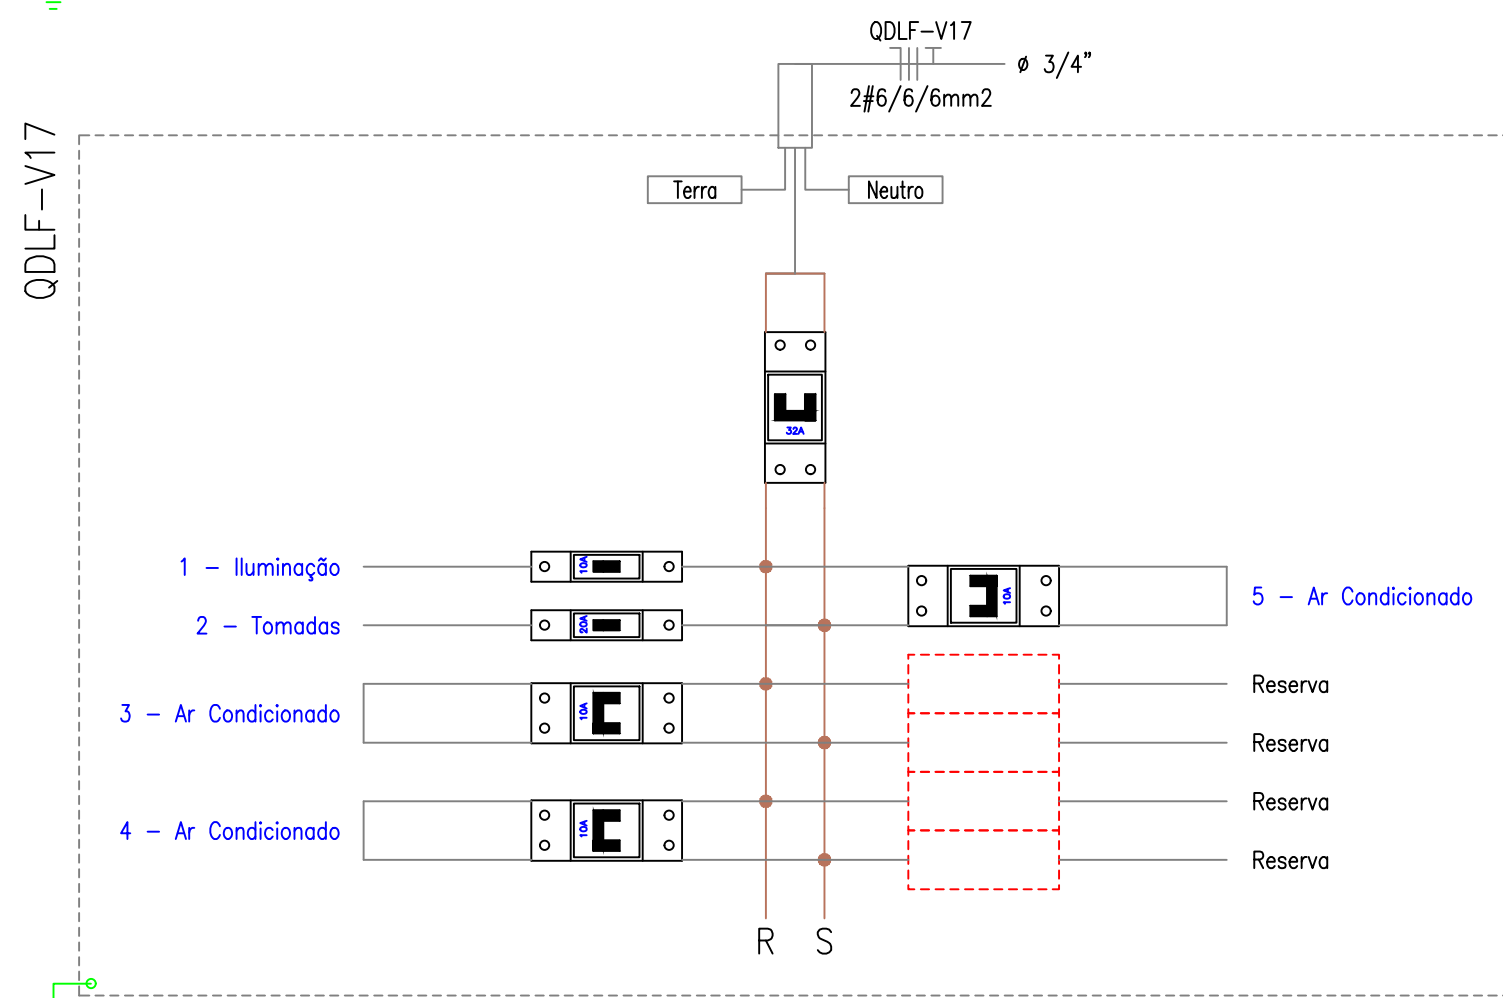
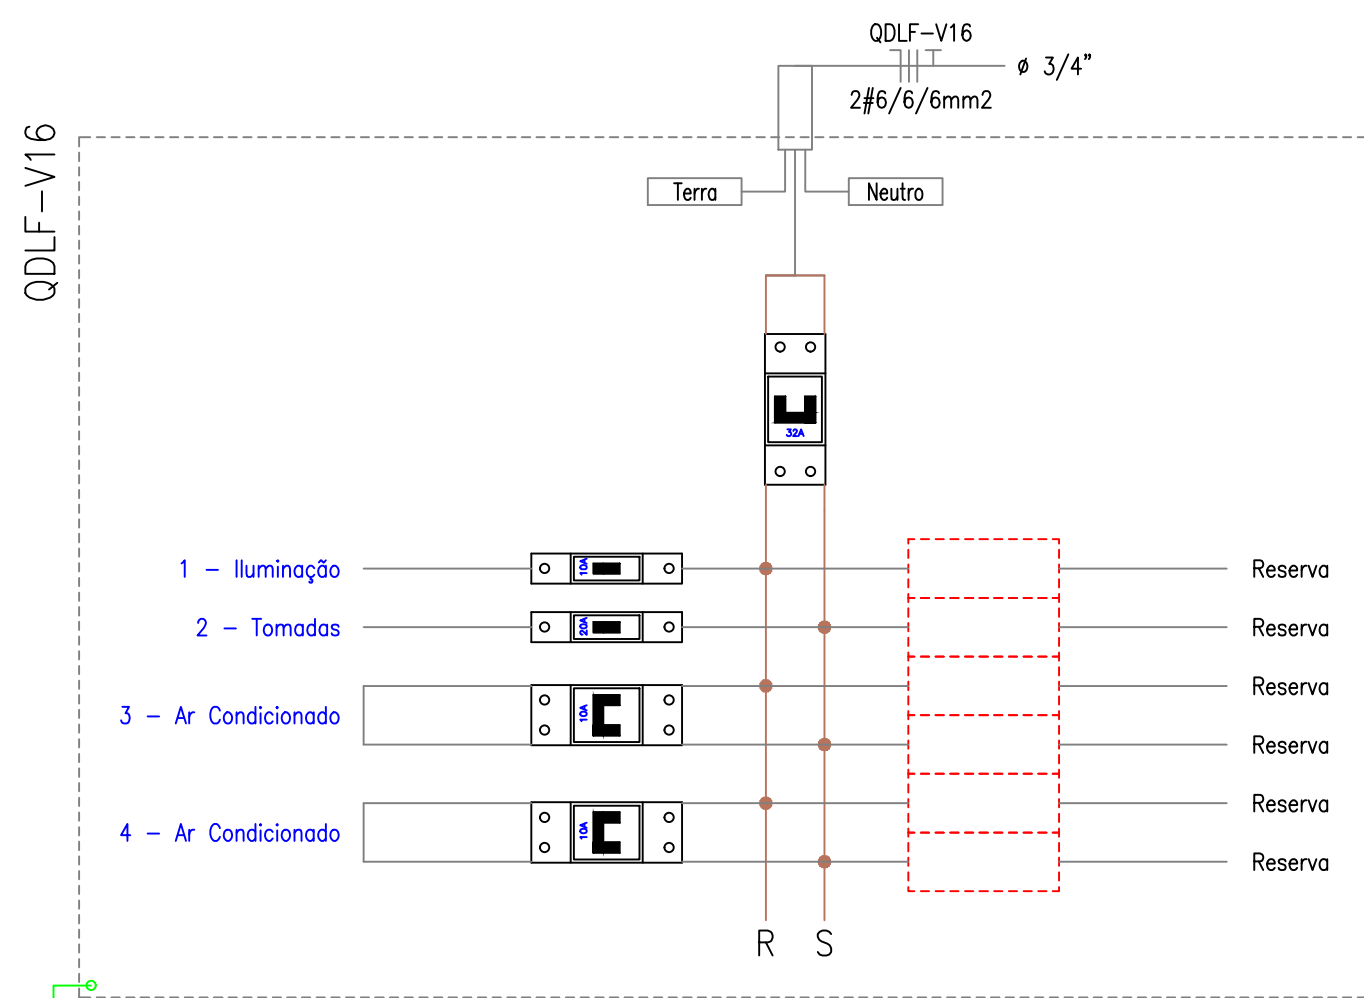
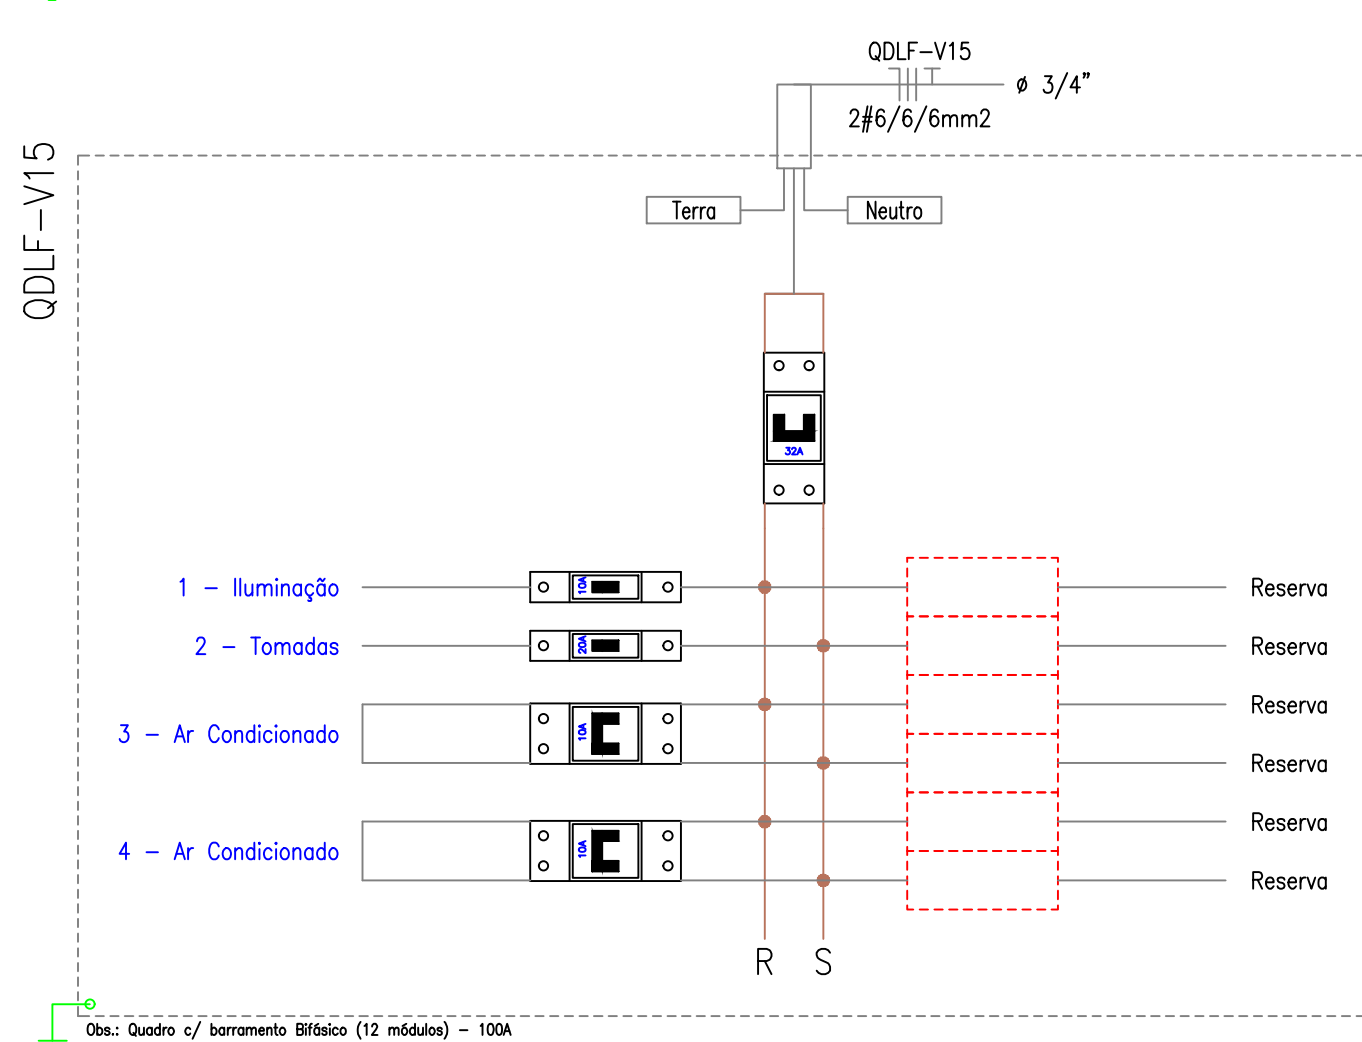
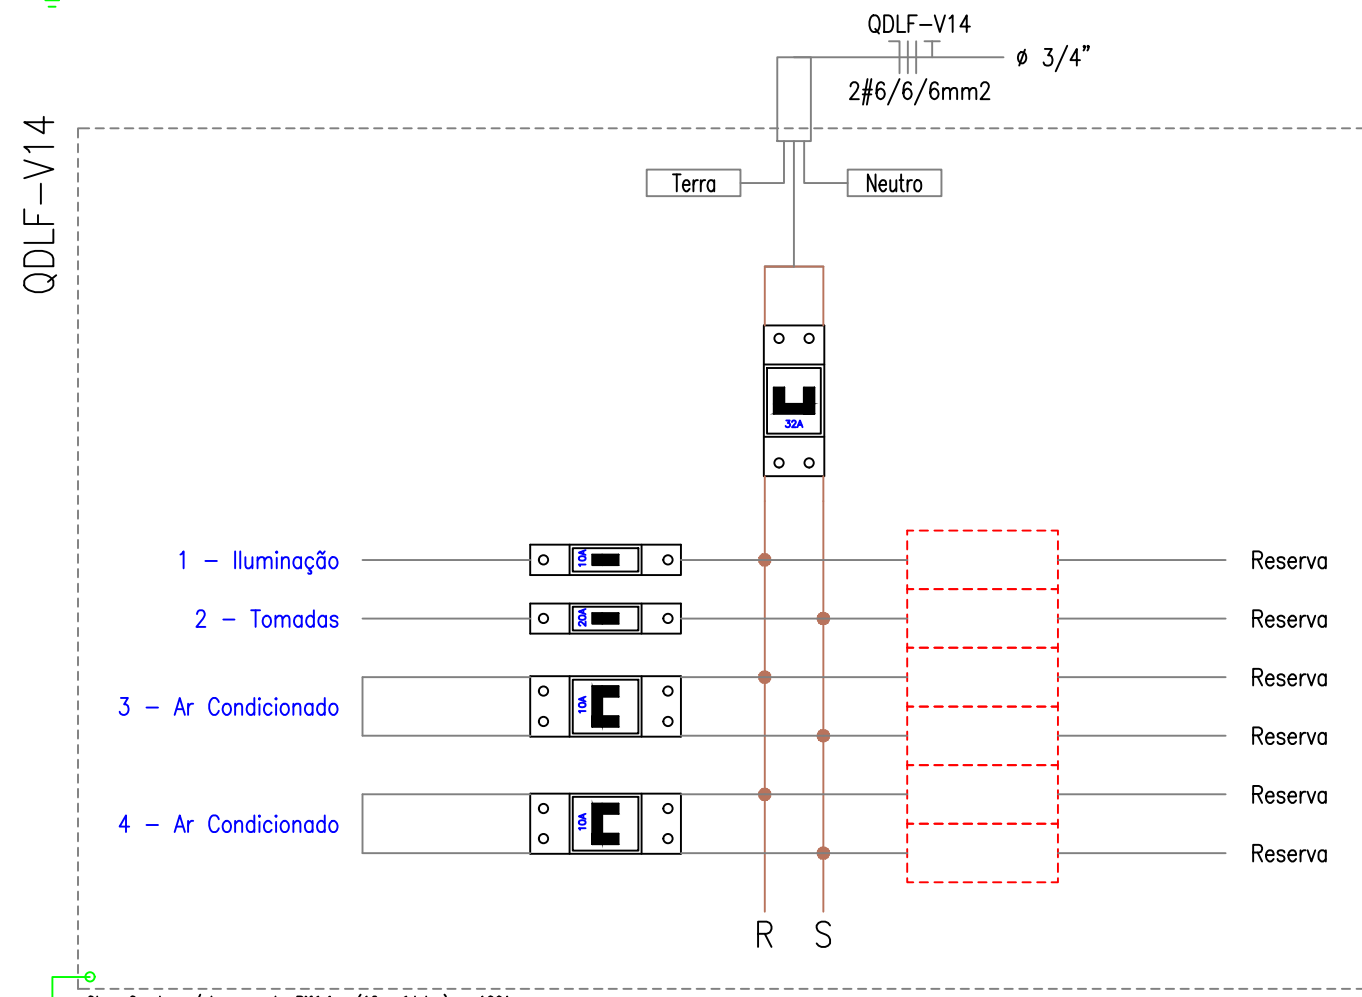
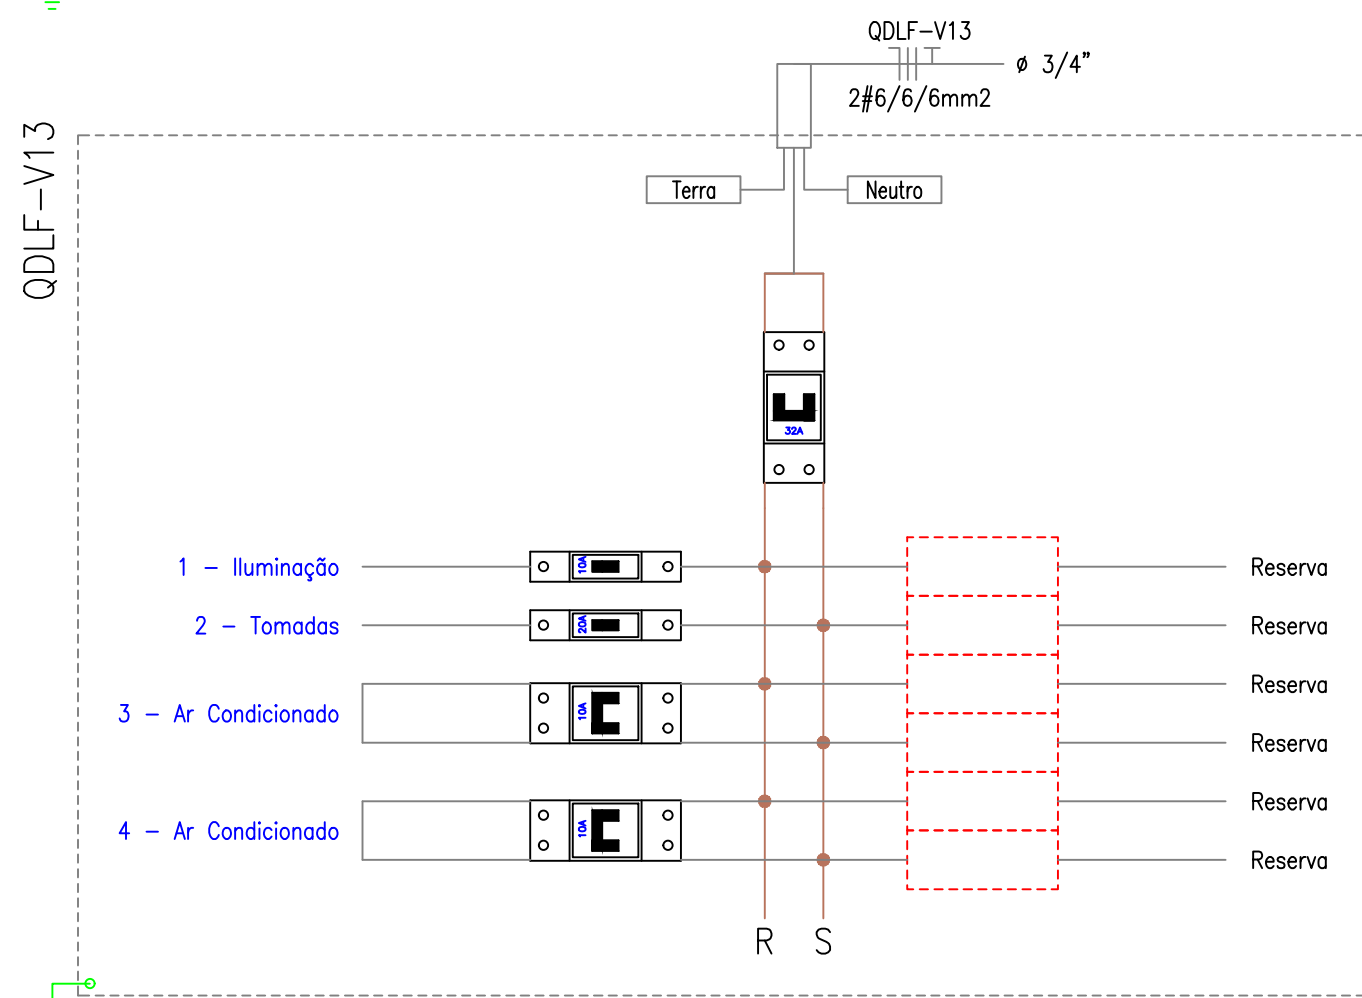


COR	PEN	COR
1	0.13	
2	0.20	
3	0.30	
4	0.25	
5	0.30	
6	0.50	
7	0.20	
8	0.10	
9	0.10	
250	0.13	
251	0.10	

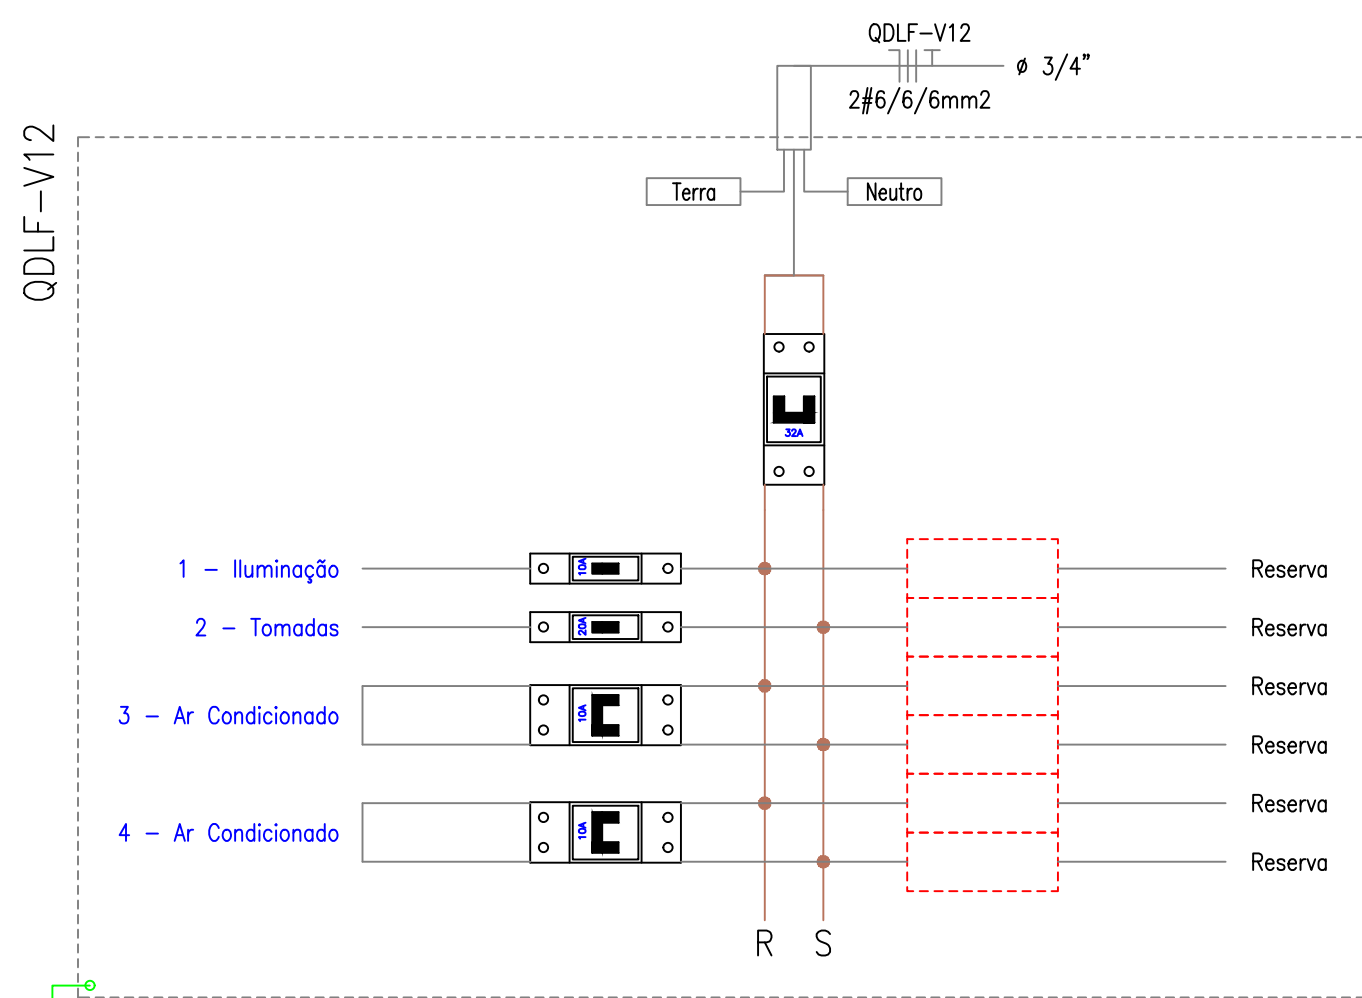

5	29/11/2022	REVISÃO CADRIS DIAGRAMA UNIFILAR E INSERIDO NOTAS	JFV PROJETOS	JUAREZ P. SOUZA	VINICIUS SOUZA	
4	28/11/2022	REVISÃO DOS NOMES E SIMBOLOGIA DIAGRAMA UNIFILAR	JFV PROJETOS	JUAREZ P. SOUZA	VINICIUS SOUZA	
3	07/11/2022	INCLUSÃO DIAGRAMA UNIFILARES E MULTIFILAR / LISTA DE MAT.	JFV PROJETOS	JUAREZ P. SOUZA	VINICIUS SOUZA	
2	16/10/2022	REVISÃO CONFORME RELATORIO JP ENGENHARIA 03/10/22	JFV PROJETOS	JUAREZ P. SOUZA	VINICIUS SOUZA	
1	20/09/2022	REVISÃO CONFORME RELATORIO JP ENGENHARIA 30/08/22	JFV PROJETOS	JUAREZ P. SOUZA	VINICIUS SOUZA	
0	17/08/2022	EMIÇÃO INICIAL	JFV PROJETOS	JUAREZ P. SOUZA	VINICIUS SOUZA	-
Revisão	Data	Descrição	Fornecedor Nome	Fornecedor Aprobador	Desenhista Aprobador	CÂMARA MUNICIPAL VR Aprobador

PROJETISTA

CÂMARA MUNICIPAL VR

Av. Lucas Evangelistas de Oliveira Franco, nº 5

Jd. Paraíba - Volta Redonda / RJ

CEP: 21.215-63

CREA/RJ-1978100859

RESPONSÁVEL

JUAREZ PEREIRA DE SOUZA

ENGENHEIRO

JUAREZ PEREIRA DE SOUZA

PROJETISTA

VINICIUS FERREIRA SOUZA

DESIGNISTA

VINICIUS FERREIRA SOUZA

ETAPA	PROJETO EXECUTIVO	CÓDIGO	CMVR-ELE0000-R5
CONTEÚDO	PROJETO INSTALAÇÕES ELÉTRICA	REVISÃO	05
DIAGRAMA MULTIFILAR		PRONCHA	12/13
EMIÇÃO INICIAL	20/09/2022	DATA DA REVISÃO	29/11/2022
ESCALA	-	ENGENHEIRO RESPONSÁVEL PELA OBRA	JUAREZ PEREIRA DE SOUZA