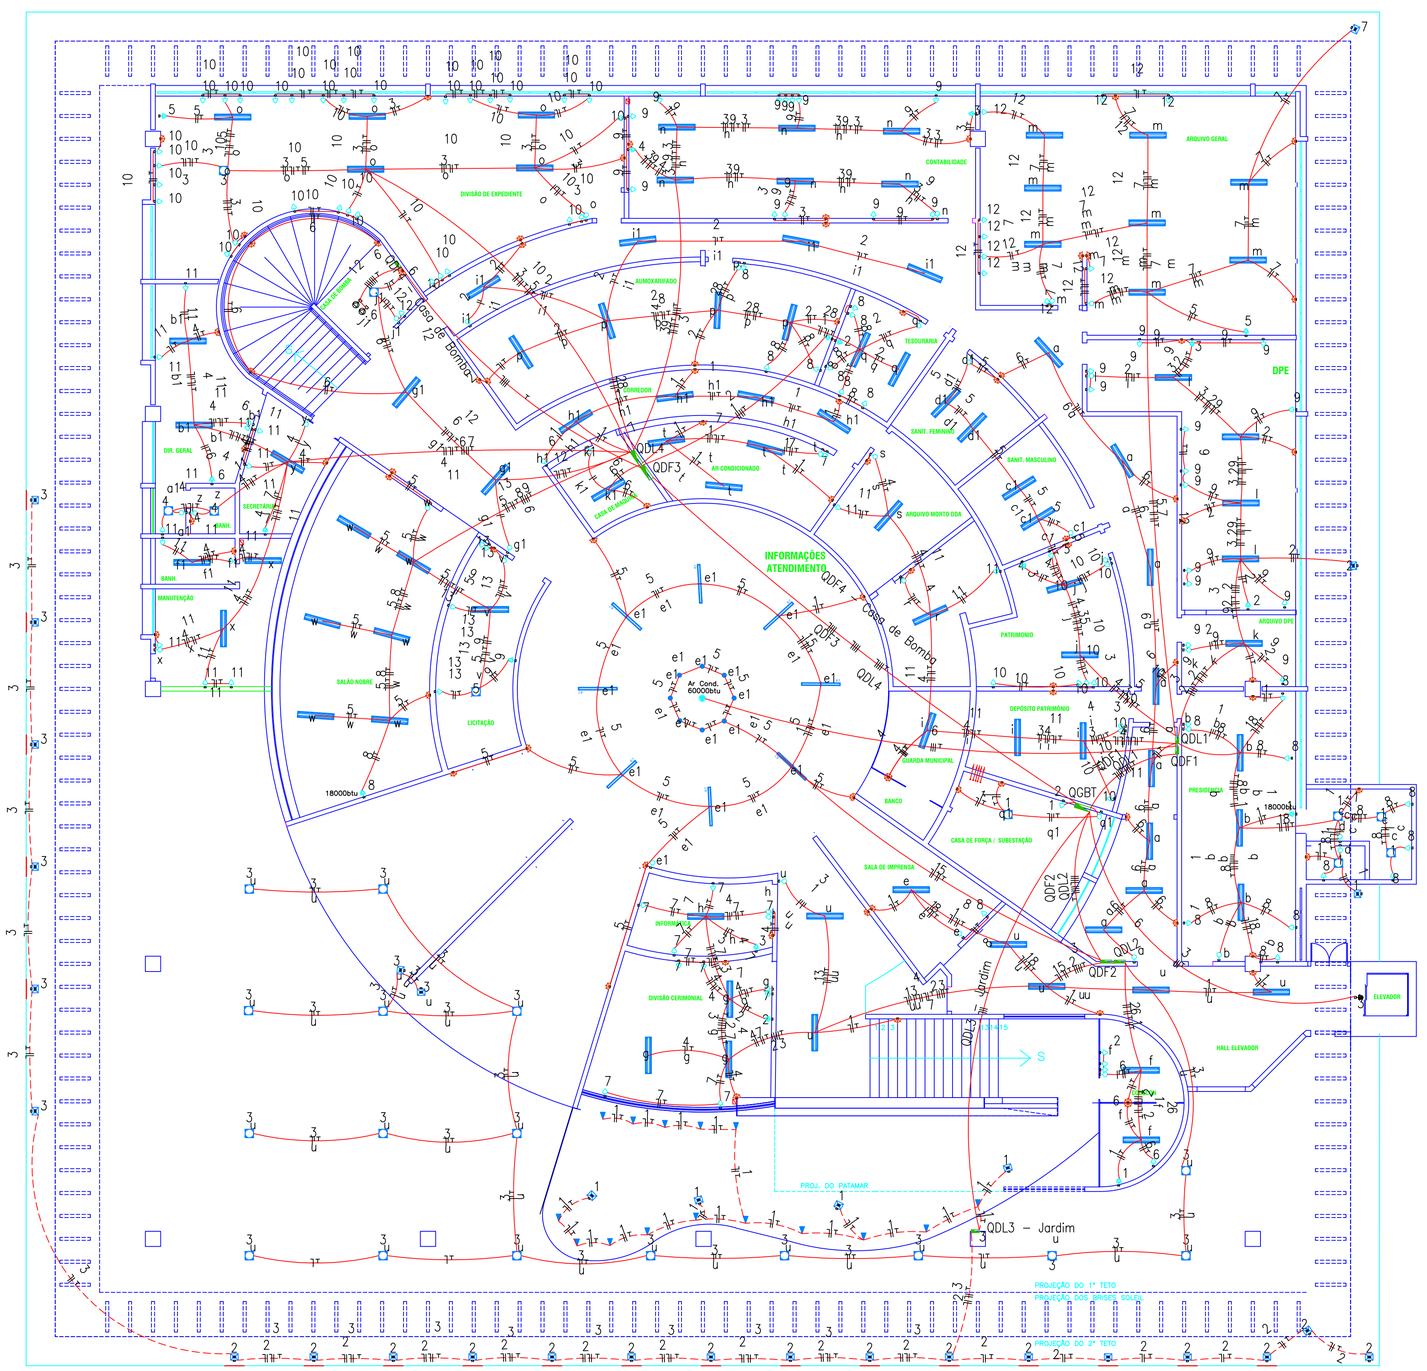

LEGENDA:

	– ILUMINAÇÃO EMERGÊNCIA PNE 127V H=2.10M – EMERGÊNCIA
	– ILUMINAÇÃO EMERGÊNCIA PNE 127V H=2.10M
	– LUMINÁRIA LED SOBREPOR 24W
	– LUMINARIA LED TUBULAR T8 2X18W 127V
	– LUMINÁRIA SPOT JARDIM 127V
	– LUMINÁRIA TUBULAR LED 2,40M T8 65W
	– REFLETOR LED 127V
	– SPOT SLIM LED 15W 127V
	– BOMBA INCENDIO 7 CV – EMERGÊNCIA
	– ELEVADOR
	– TOMADA BAIXA 127V H=0.30M
	– AR CONDICIONADO 220V–3Ø 60.000BTUS
	– TOMADA PARA AR CONDICIONADO 220V 12000 BTU'S
	– TOMADA PARA AR CONDICIONADO 220V 18000 BTU'S
	– INTERRUPTOR 1 SEÇÃO SIMPLES
	– QUADRO DE DISTRIBUIÇÃO ELÉTRICA
	– ELÉTRICA–ELETRODUTO EMBUTIDO NA LAJE/PAREDE
	– ELÉTRICA–ELETRODUTO EMBUTIDO NO PISO
	– TUBO QUE SOBE (UNIFILAR)
	– NEUTRO, FASE, RETORNO, TERRA

NOTAS GERAIS

PLANTA BAIXA -TERREO

COR	PENA	COR
1	0.13	
2	0.20	
3	0.30	
4	0.25	7
5	0.30	
6	0.50	
7	0.20	
8	0.10	
9	0.10	
250	0.13	
251	0.10	

Revisão	Data	Descrição	Fornecedor Nome	Fornecedor Aprovador	Desenhista Aprovador	CÂMARA MUNICIPAL VR Aprovador
4						
3						
2	16/10/2022	REVISÃO CONFORME RELATORIO JP ENGENHARIA 03/10/22	JFV PROJETOS	JUAREZ P. SOUZA	VINICIUS SOUZA	
1	20/09/2022	REVISÃO CONFORME RELATORIO JP ENGENHARIA 30/08/22	JFV PROJETOS	JUAREZ P. SOUZA	VINICIUS SOUZA	
0	17/08/2022	EMISSÃO INICIAL	JFV PROJETOS	JUAREZ P. SOUZA	VINICIUS SOUZA	-

PROMETISTA

CÂMARA MUNICIPAL VR
Av. Lucas Evangelistas de Oliveira Franco, nº 5
Jd. Paraíba - Volta Redonda / RJ
CEP: 21.215-63

JFV CONSULTORIA, PROJETOS E SERVIÇOS ELÉTRICOS

CREA
CREA/RJ–1978100659
RESPONSÁVEL
JUAREZ PEREIRA DE SOUZA
ENGENHEIRO
JUAREZ PEREIRA DE SOUZA
PROJETISTA
VINICIUS FERREIRA SOUZA
DESENHISTA
VINICIUS FERREIRA SOUZA

ETAPA
PROJETO BASICO

CÓDIGO
CMVR-ELE0000-R2

CONTEÚDO
PROJETO INSTALAÇÕES ELÉTRICA - TÉRREO
PLANTA BAIXA

REVISÃO
02

PRANCHA
01/06

EMISSÃO INICIAL
20/09/2022

DATA DA REVISÃO
16/10/2022

ESCALA
1/100

ENGENHEIRO RESPONSÁVEL PELA OBRA
JUAREZ PEREIRA DE SOUZA

A1