
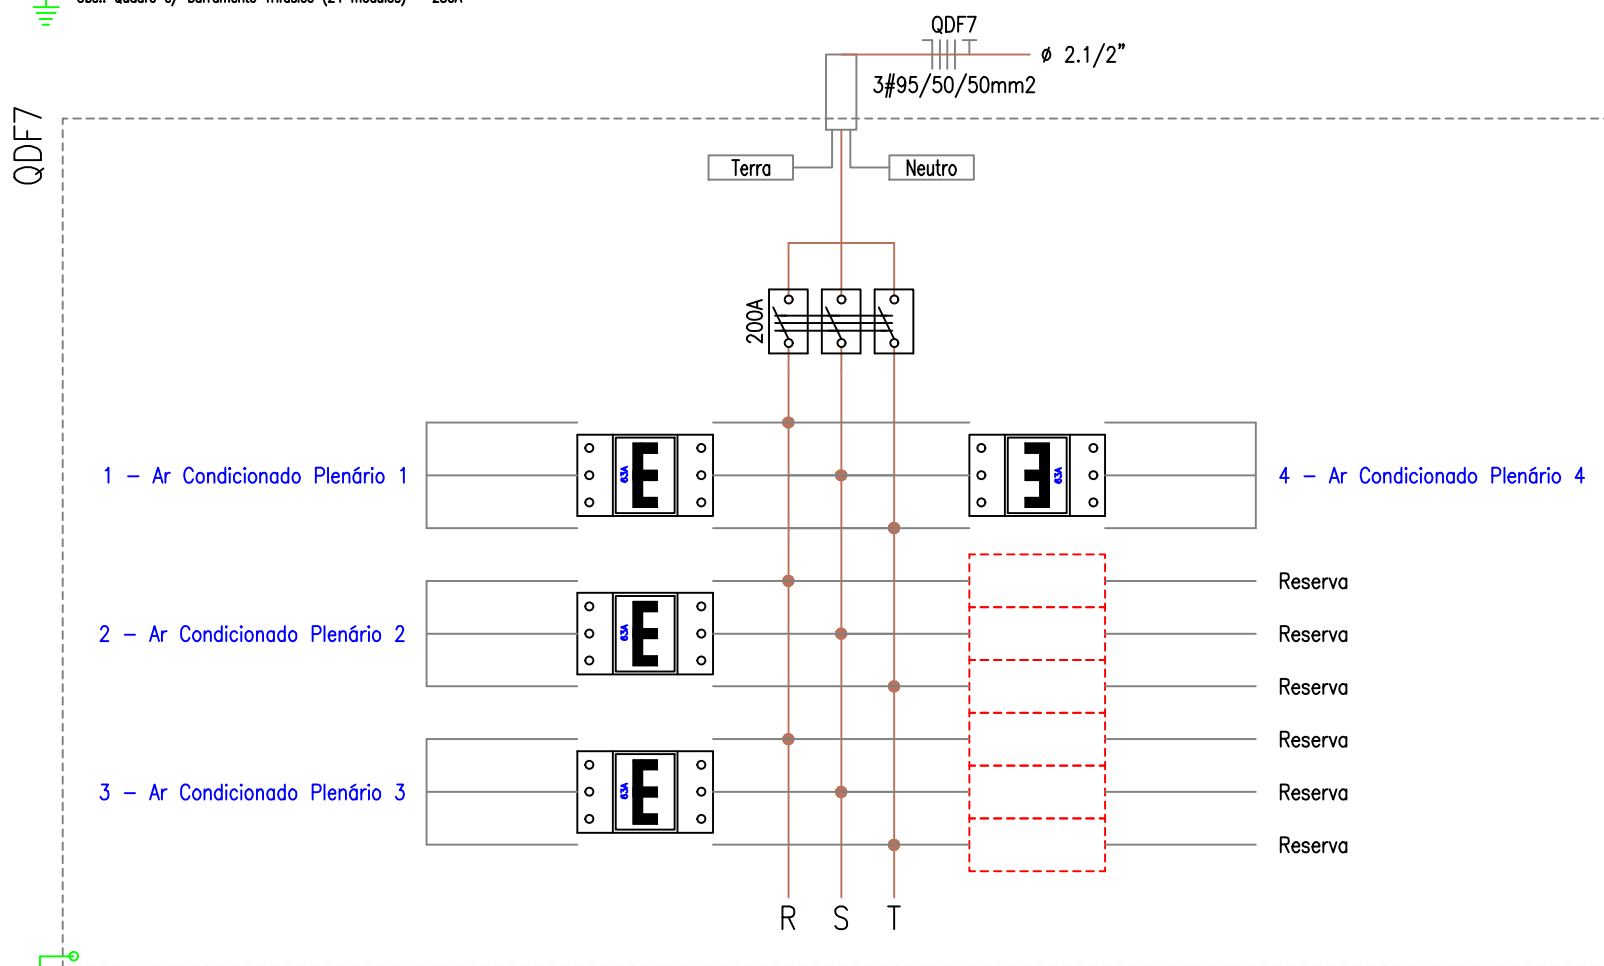
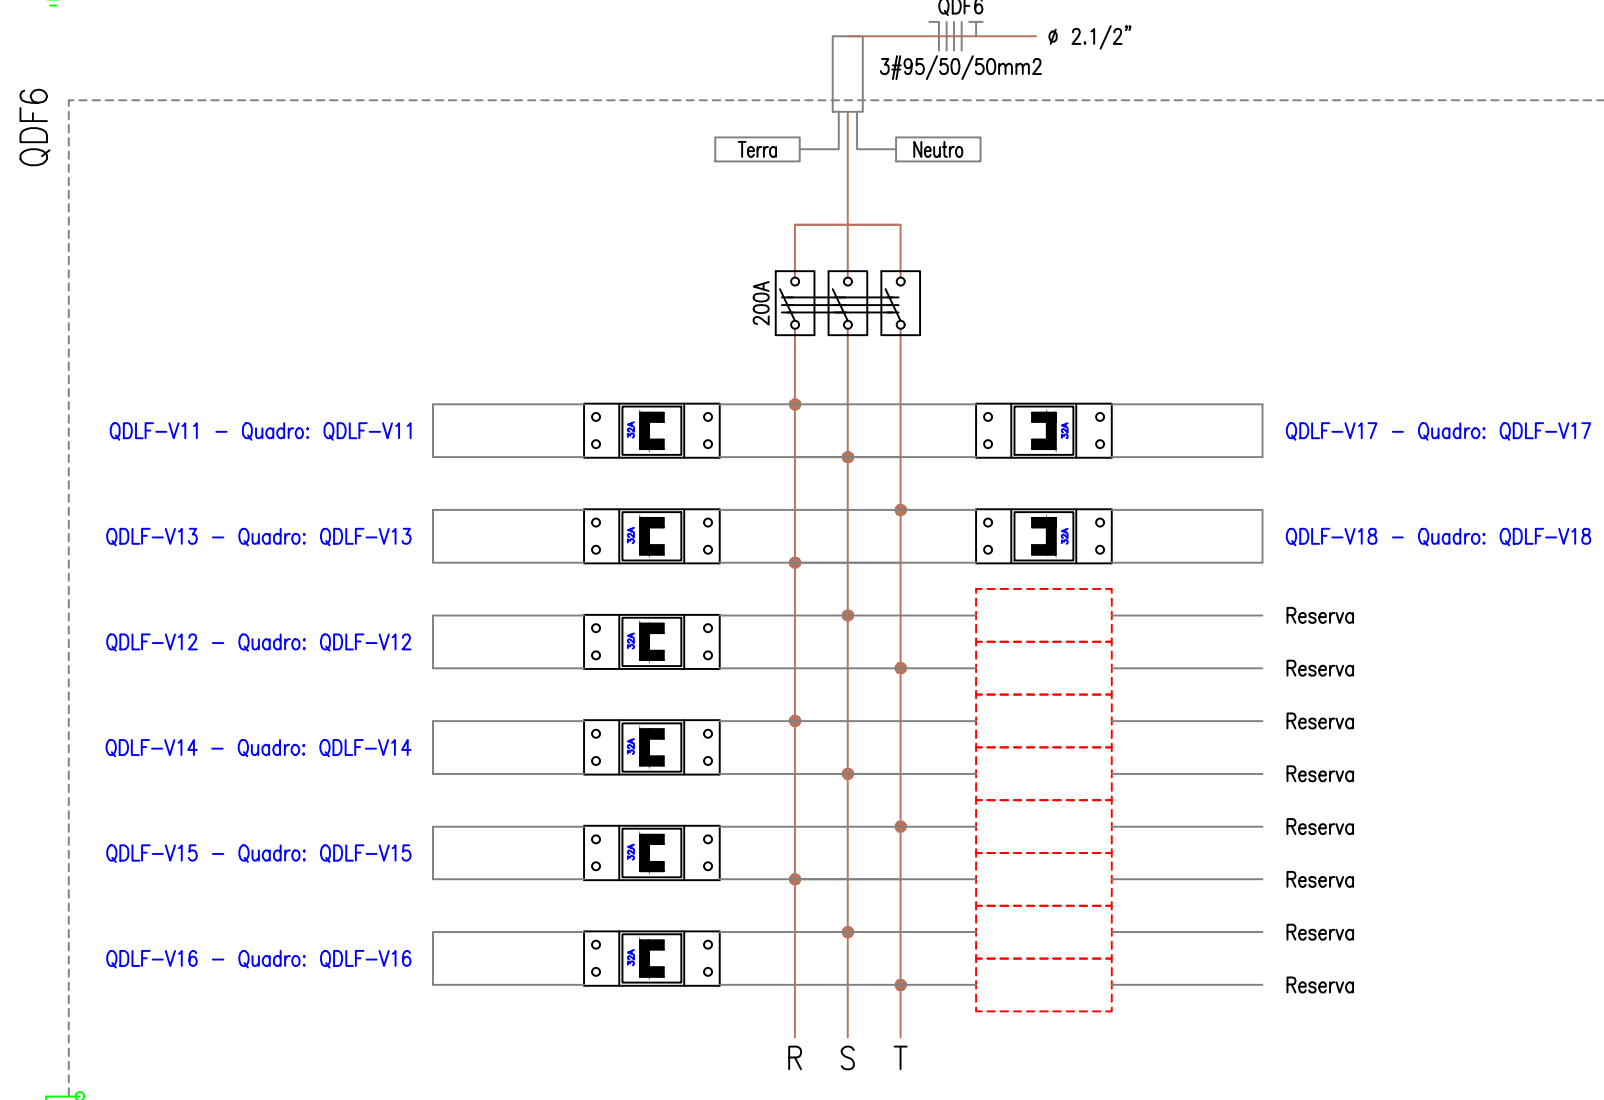
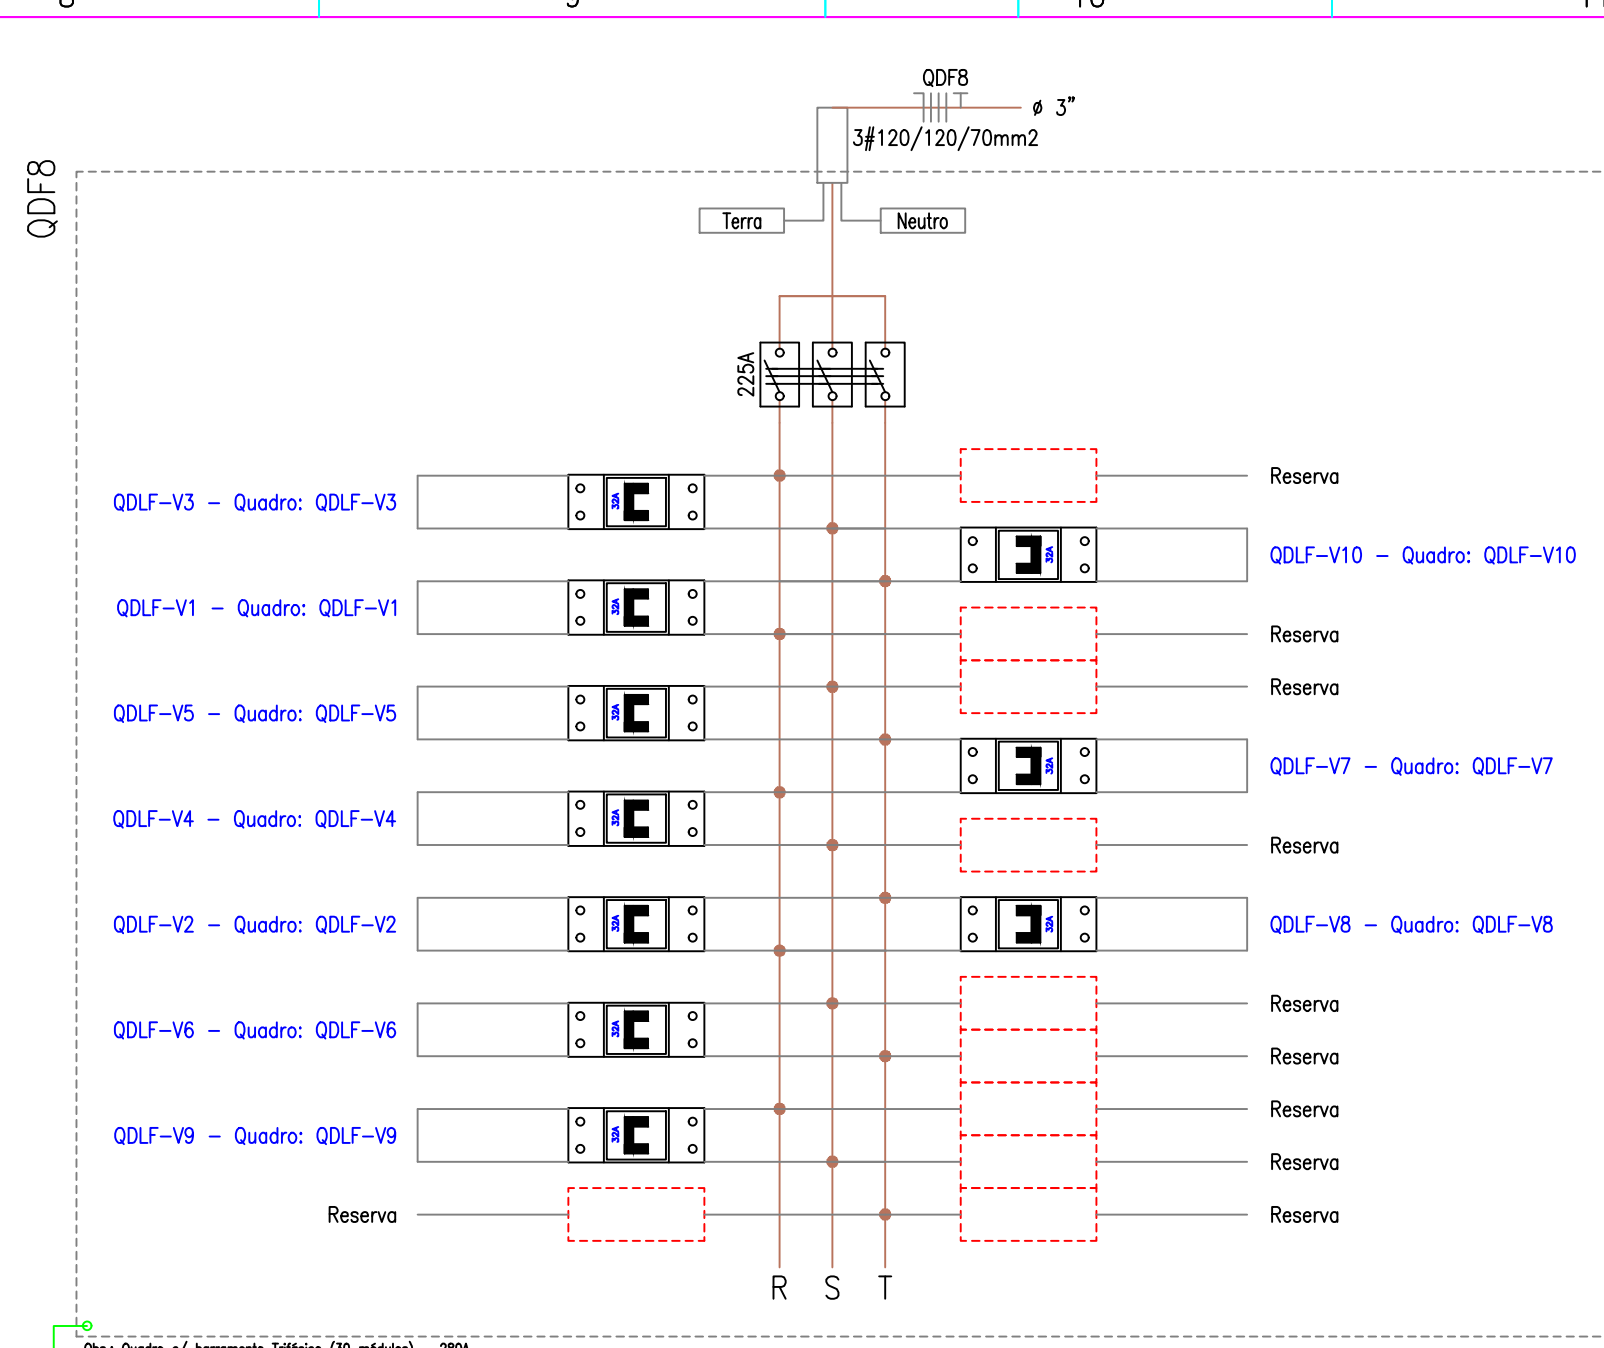
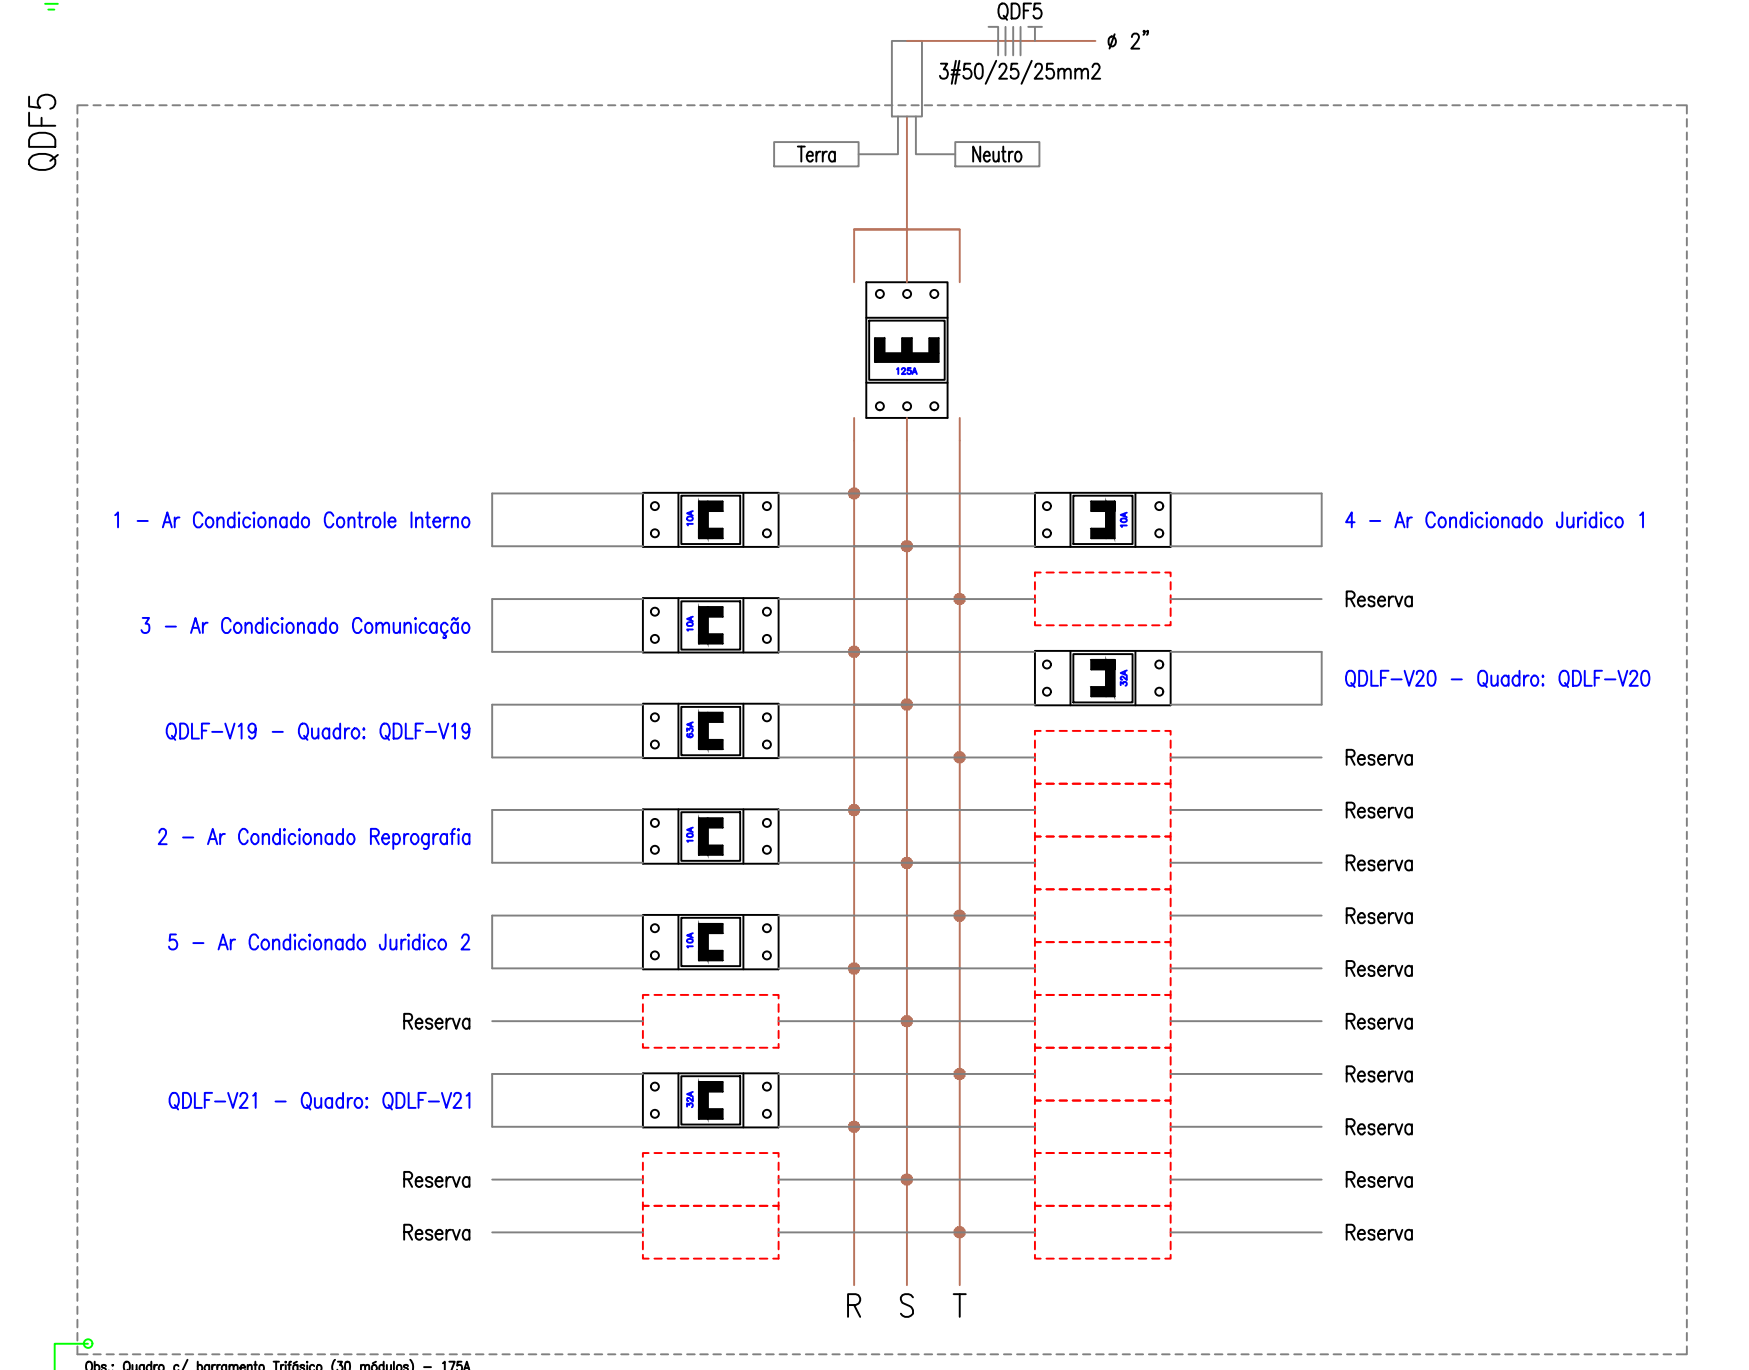
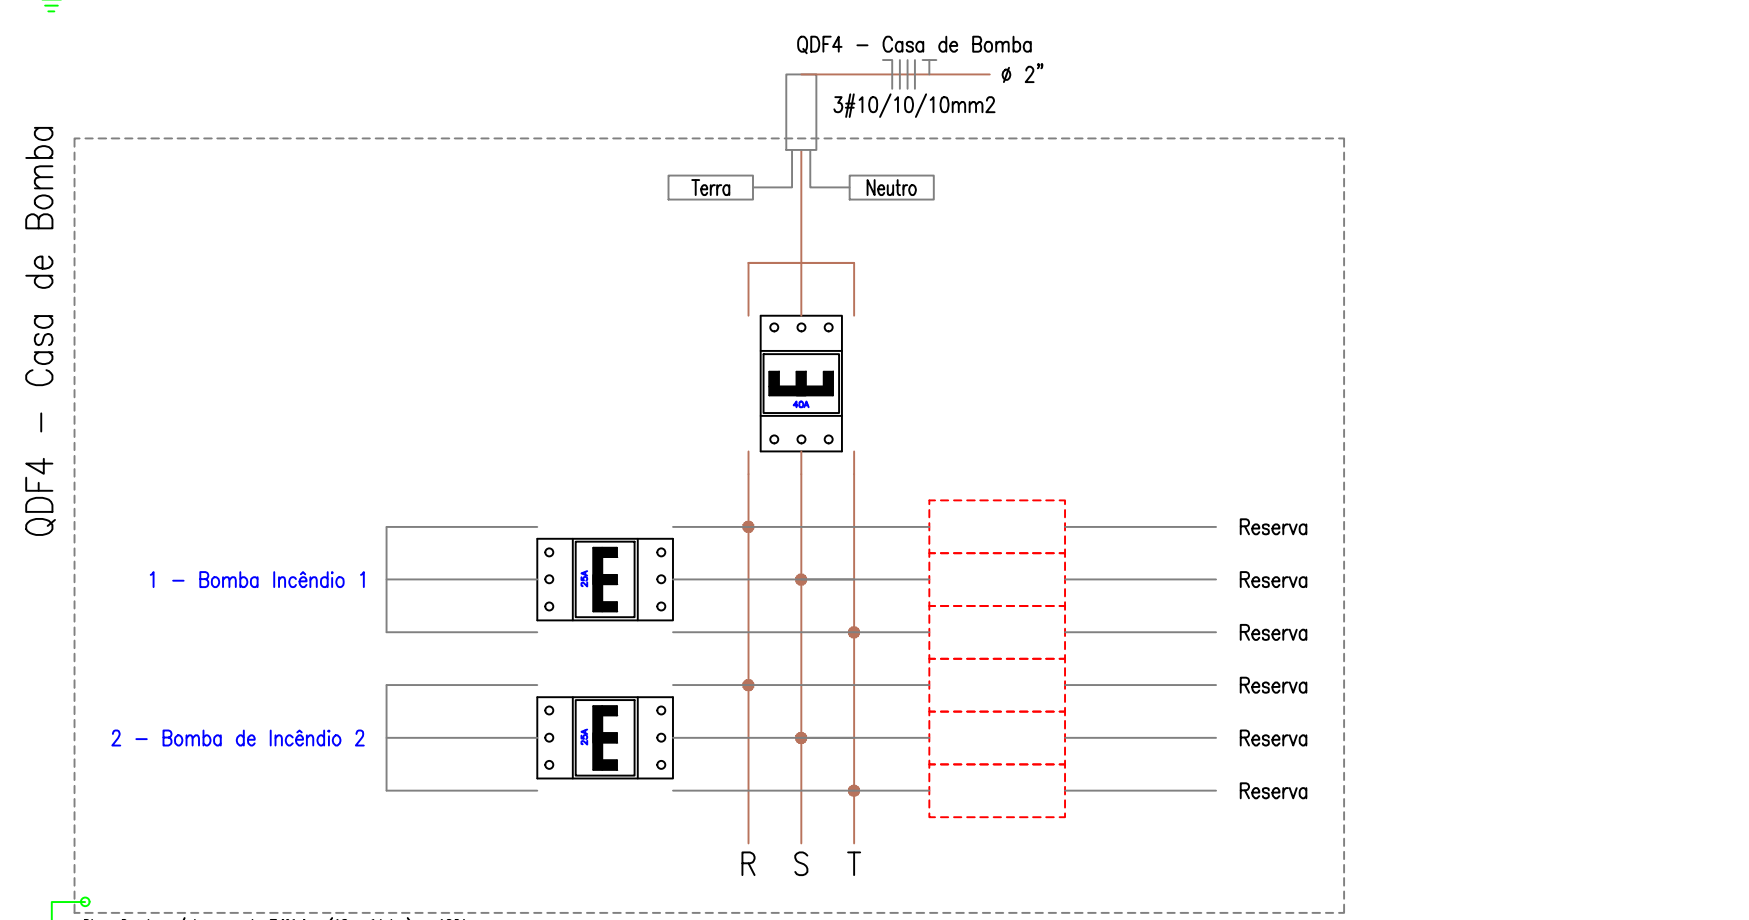
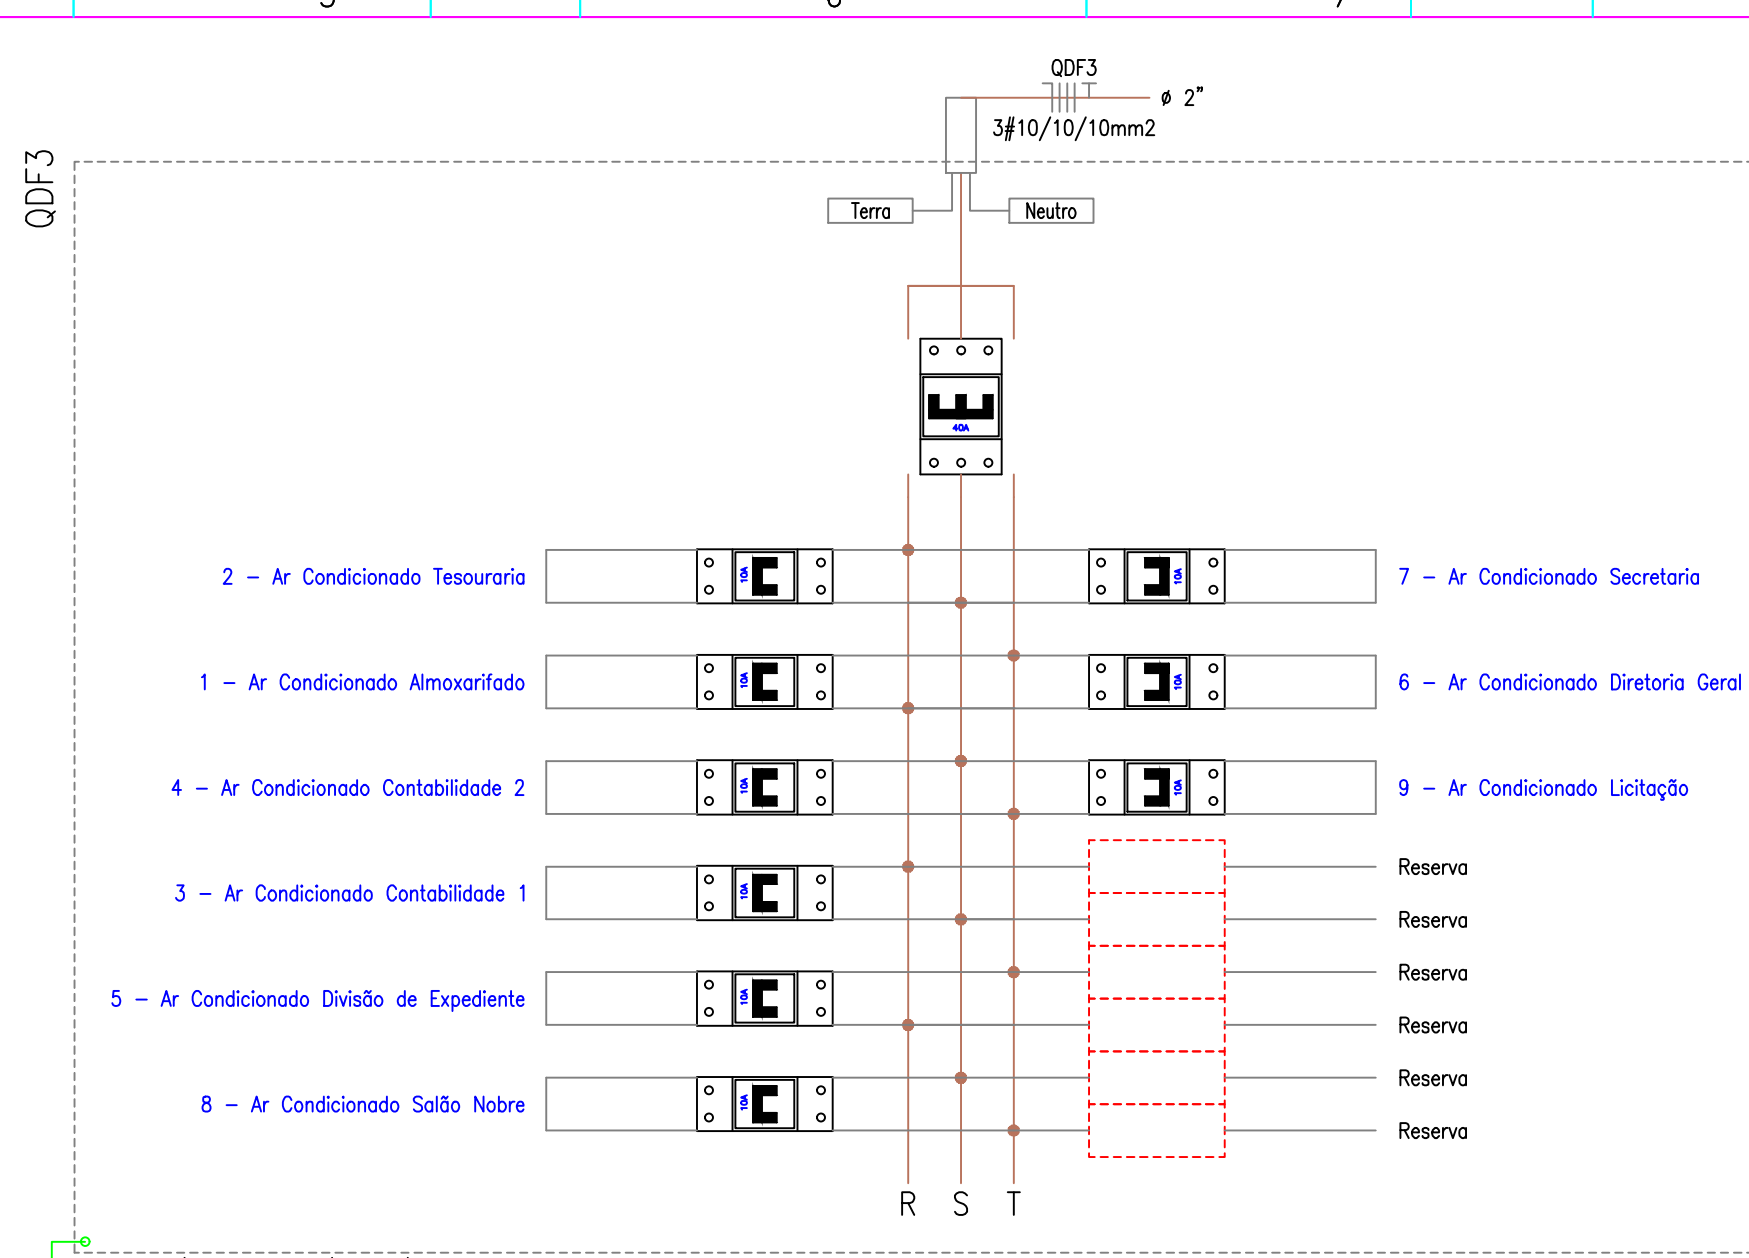
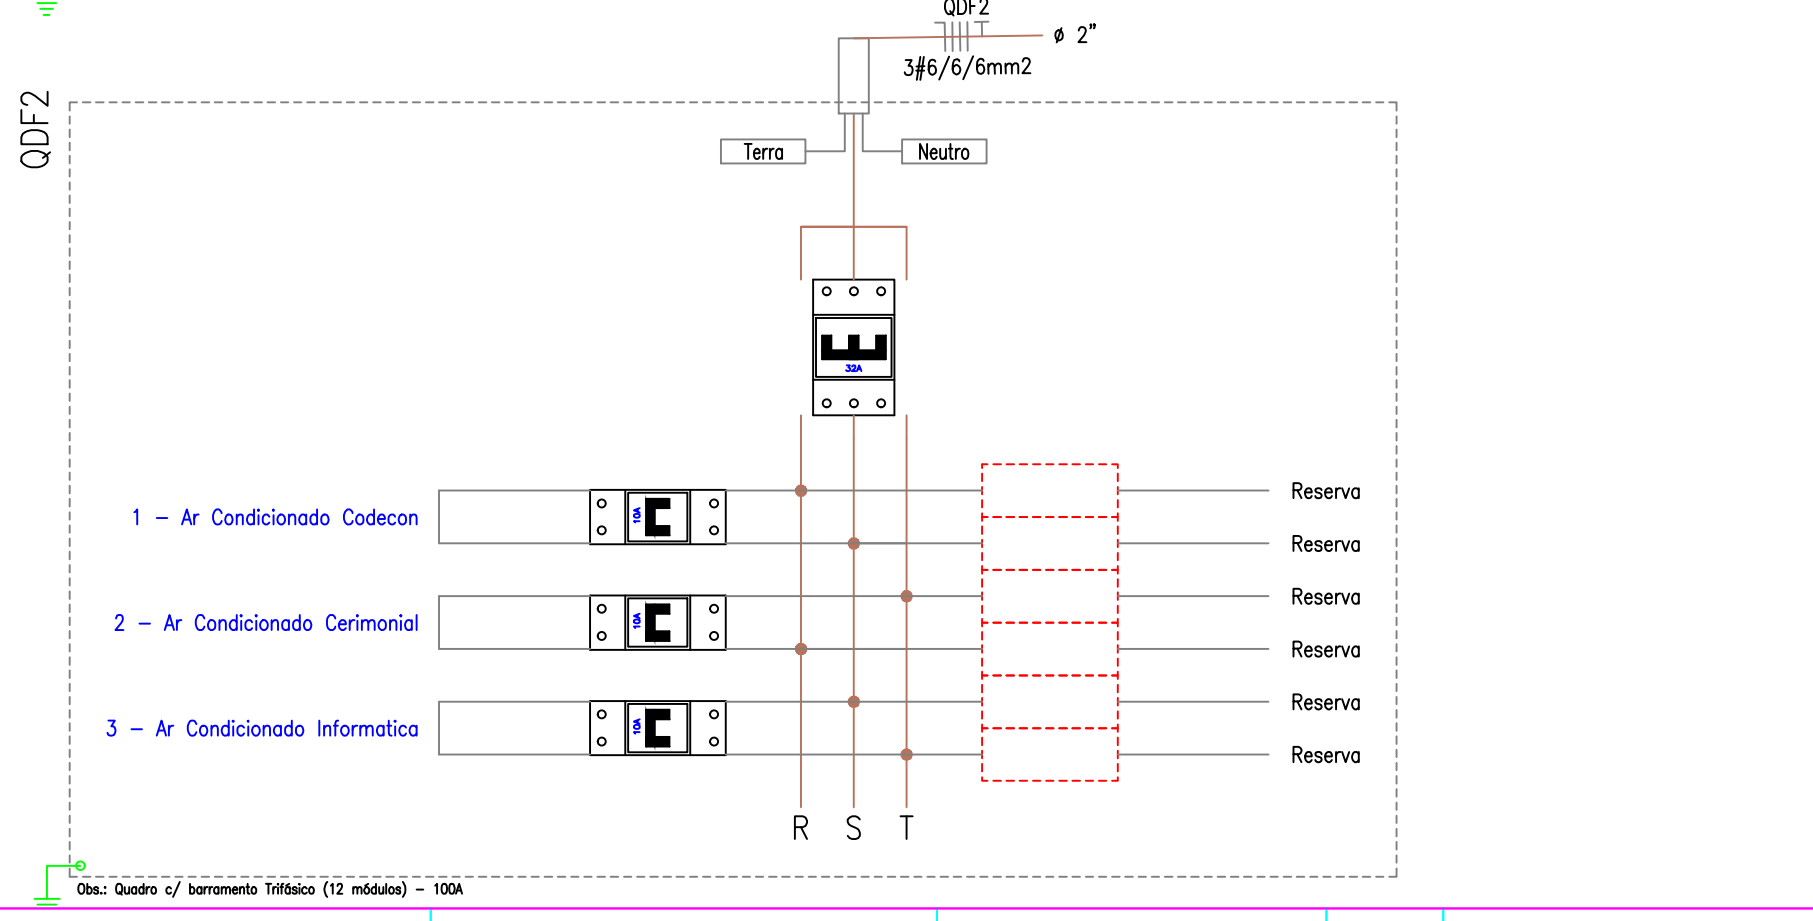
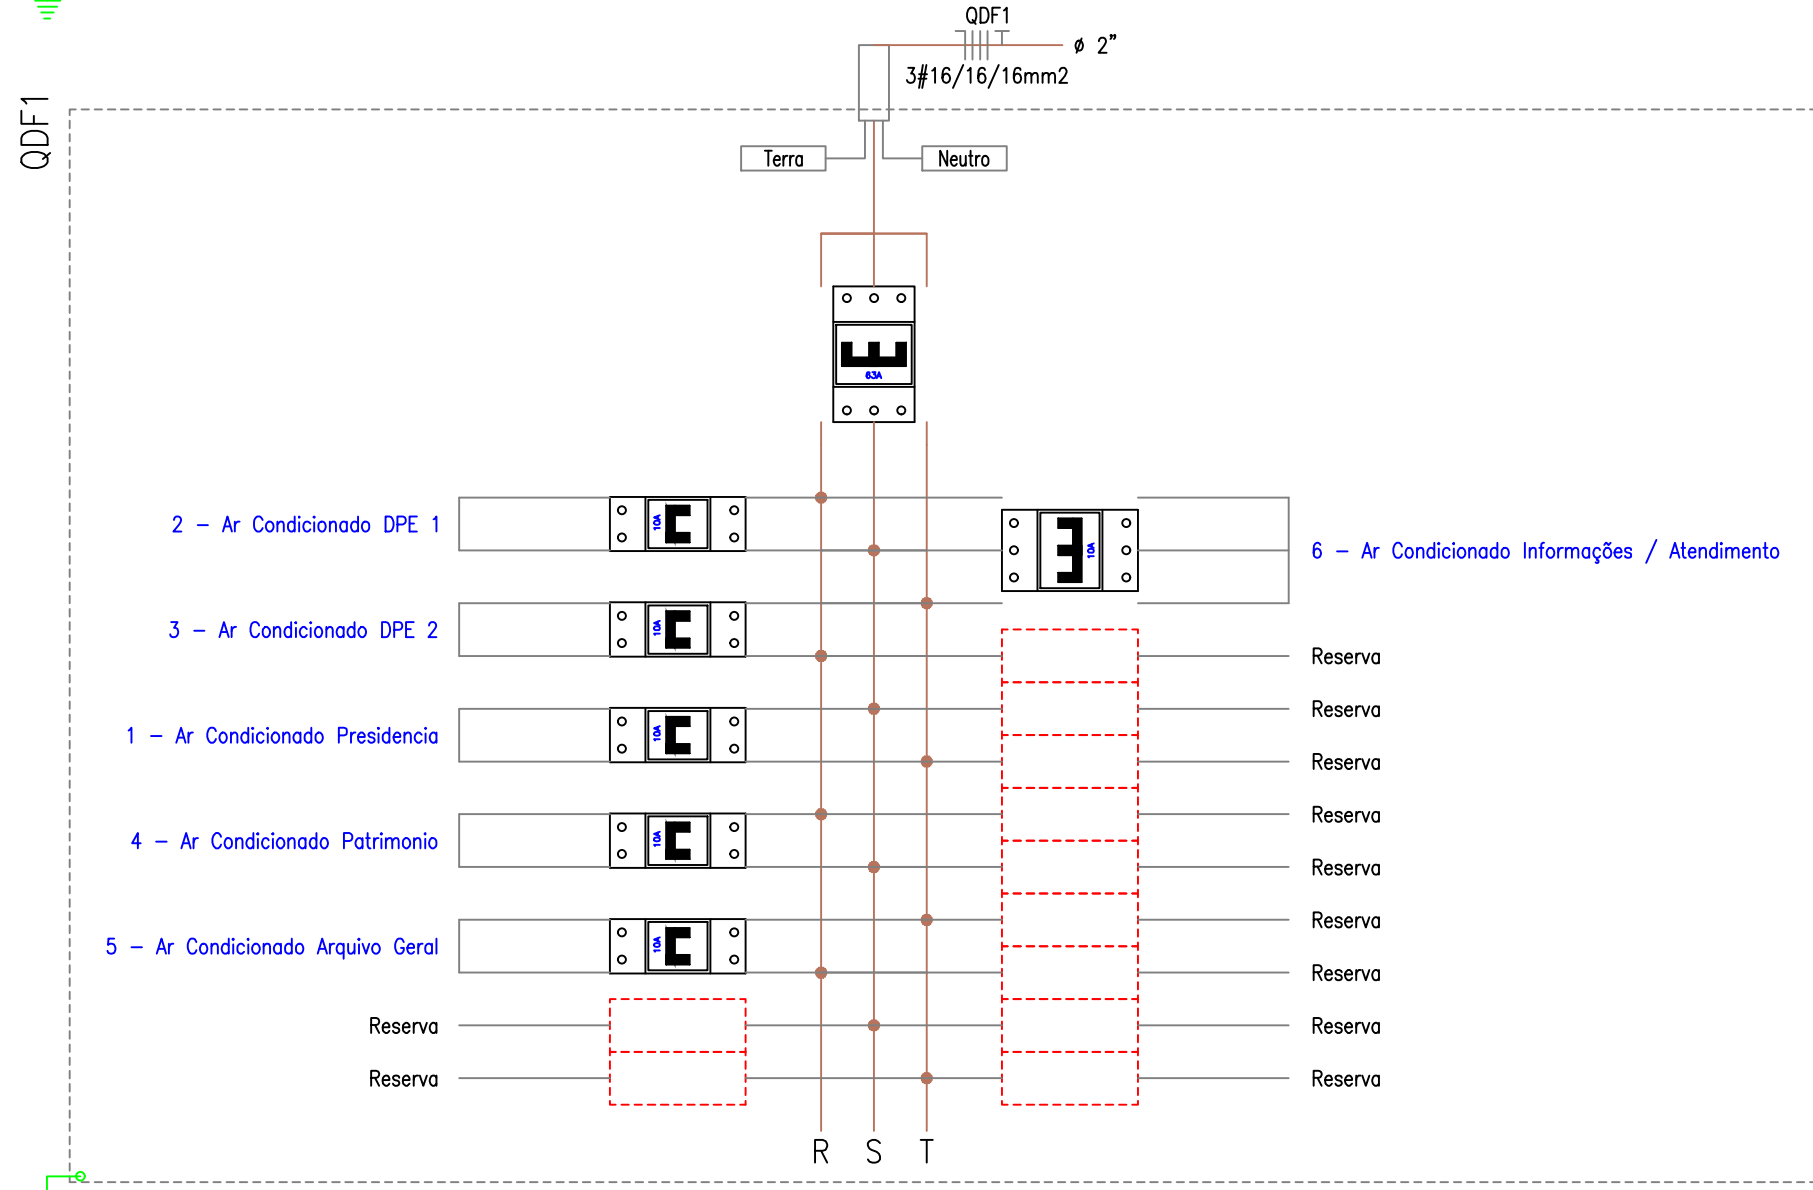


CORTE PENA COR		
1	0.13	
2	0.20	
3	0.30	
4	0.25	
5	0.30	
6	0.50	
7	0.20	
8	0.10	
9	0.10	
250	0.13	
251	0.10	

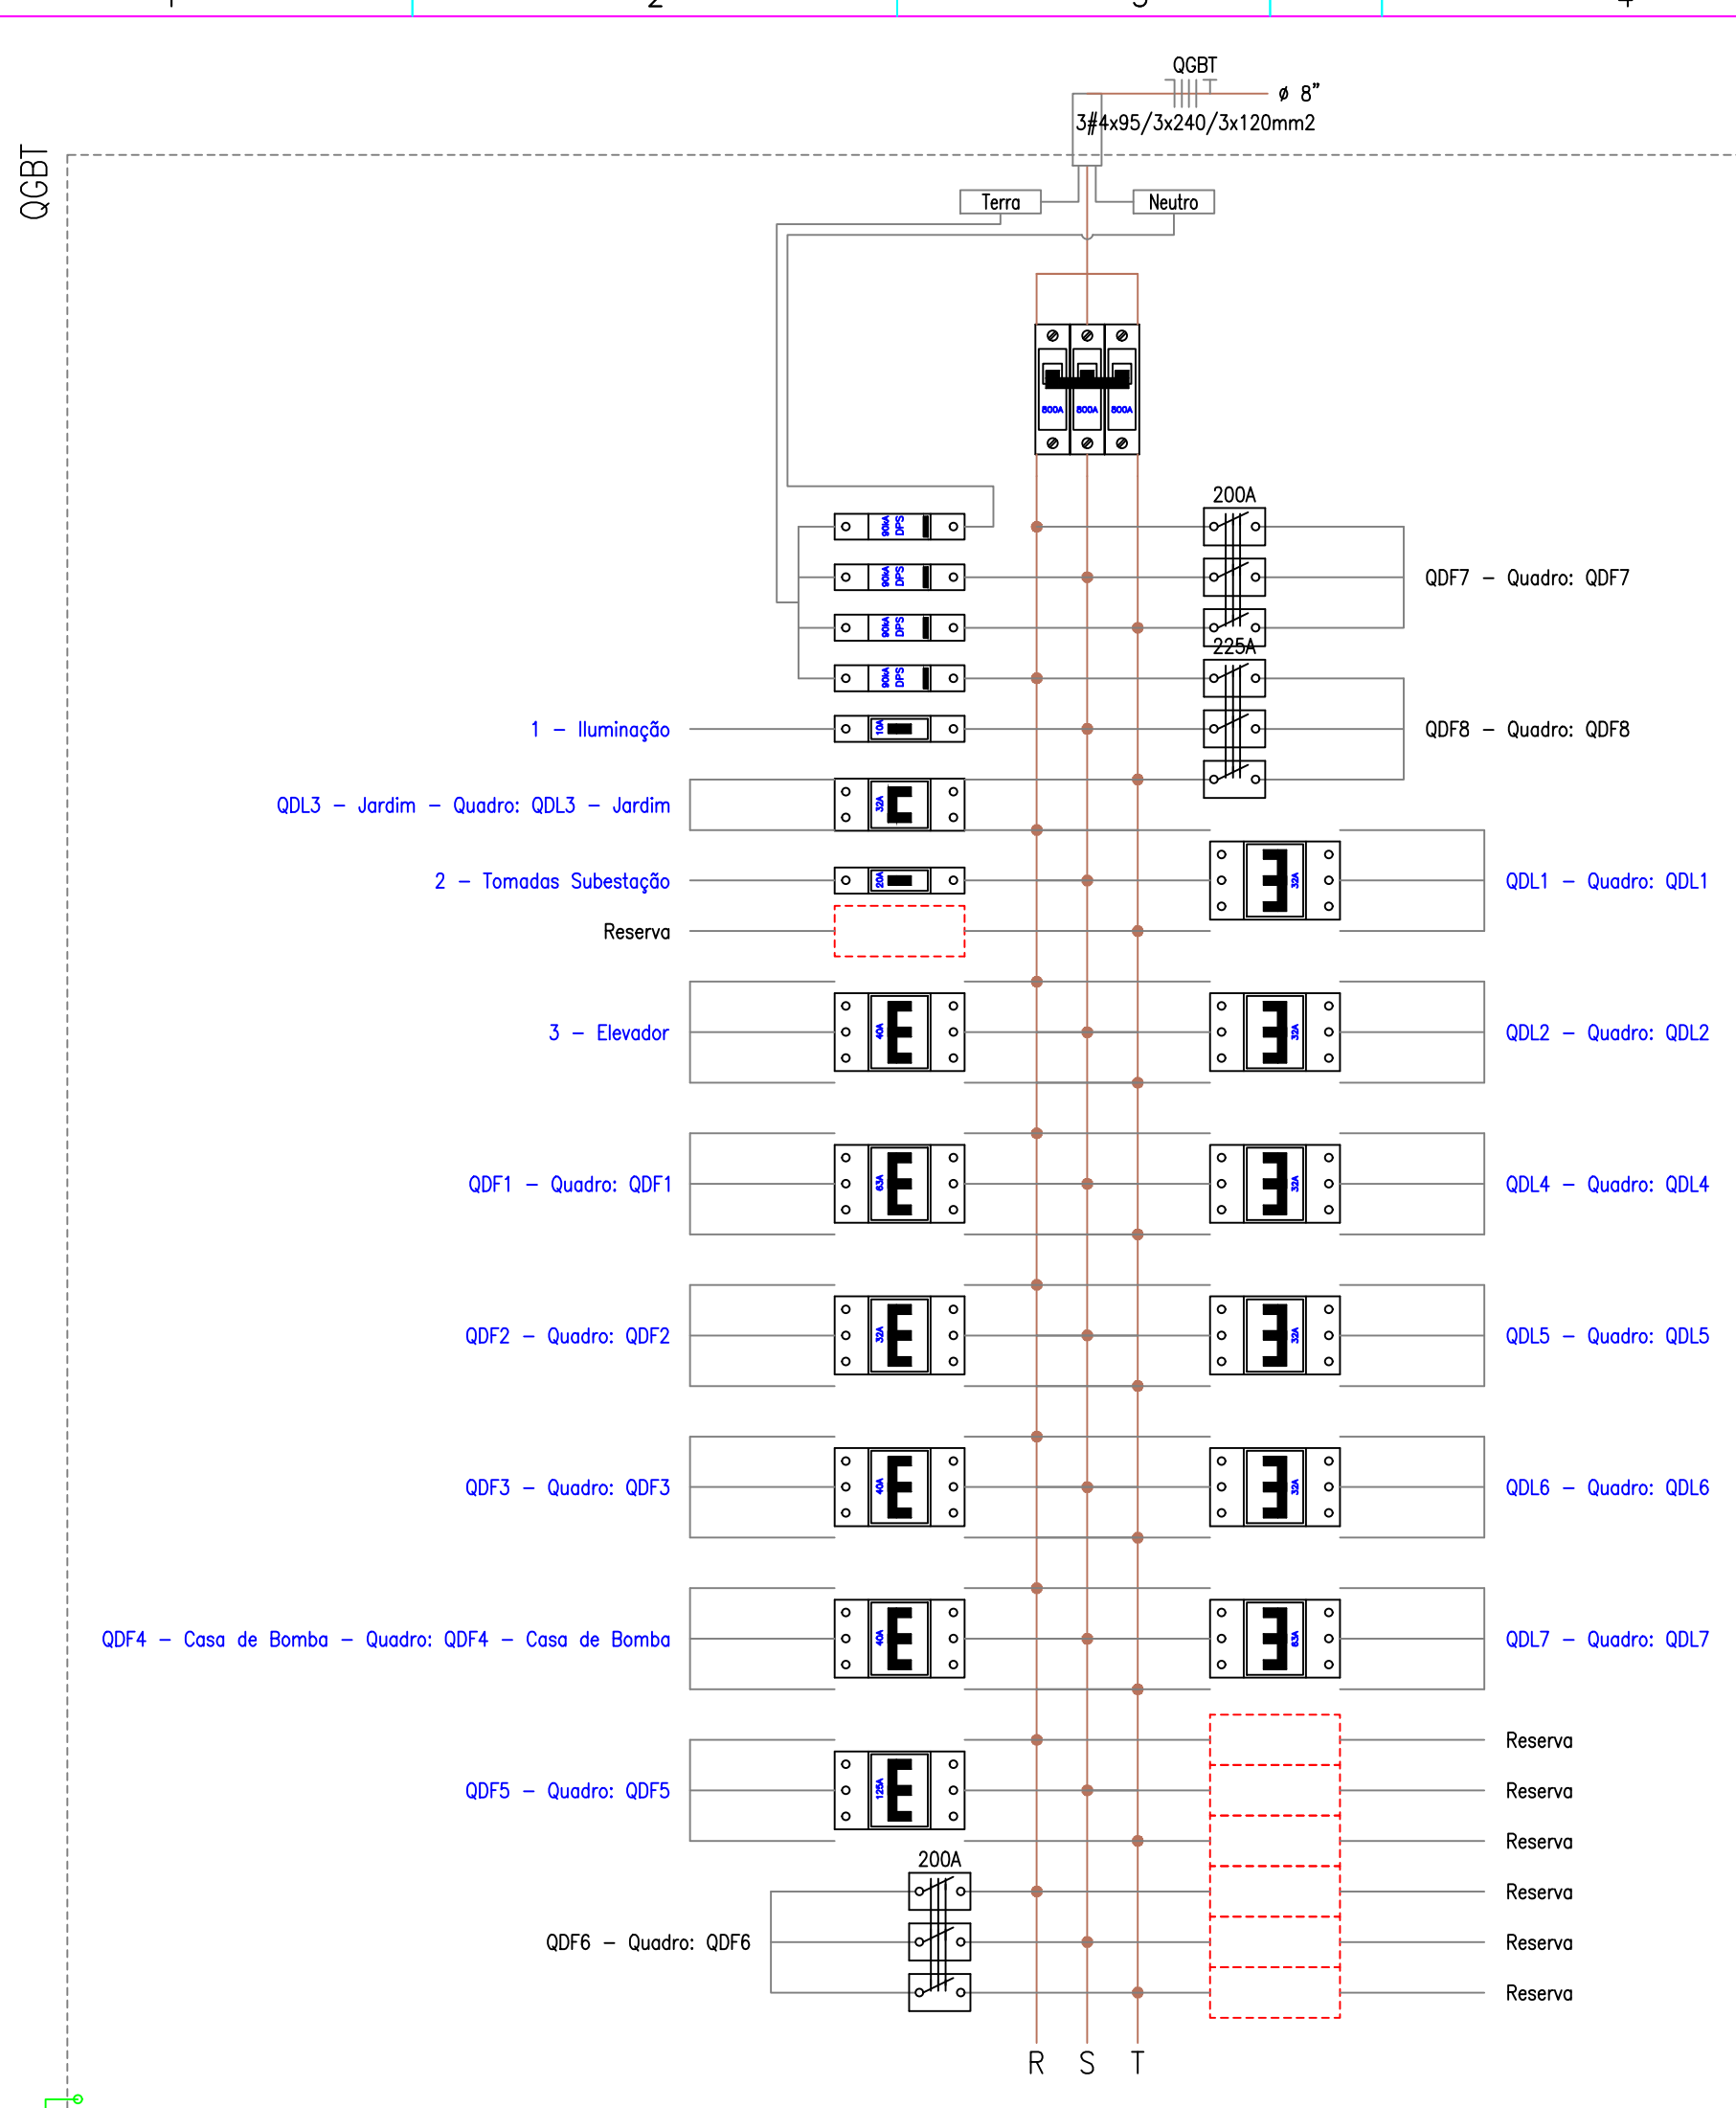

4	28/11/2022	REVISÃO DOS NOMES E SIMBOLOGIA DIAGRAMA UNIFILAR	JFV PROJETOS	JUAREZ P. SOUZA	VINICIUS SOUZA	
3	07/11/2022	INCLUSÃO DIAGRAMA UNIFILARES E MULTIFILAR / LISTA DE MAT.	JFV PROJETOS	JUAREZ P. SOUZA	VINICIUS SOUZA	
2	16/10/2022	REVISÃO CONFORME RELATORIO JP ENGENHARIA 03/10/22	JFV PROJETOS	JUAREZ P. SOUZA	VINICIUS SOUZA	
1	20/09/2022	REVISÃO CONFORME RELATORIO JP ENGENHARIA 30/08/22	JFV PROJETOS	JUAREZ P. SOUZA	VINICIUS SOUZA	
0	17/08/2022	EMISSION INICIAL	JFV PROJETOS	JUAREZ P. SOUZA	VINICIUS SOUZA	
Revisão	Data	Descrição	Fornecedor Nome	Formador Aprobador	Desenhista Aprobador	CÂMARA MUNICIPAL VR
PROJETISTA			CREA/RJ-1978100859			
ETAPA			CÂMARA MUNICIPAL VR			
CONTEÚDO			Av. Lucas Evangelistas de Oliveira Franco, nº 5			
PROJETO			Jd. Paraíba - Volta Redonda / RJ			
DIAGRAMA MULTIFILAR			CEP: 21.215-63			
EMISSION INICIAL			20/09/2022			
DATA DA REVISÃO			28/11/2022			
ESCALA			04			
PRONCHA			09/13			
ENGENHEIRO RESPONSÁVEL PELA OBRA			JUAREZ PEREIRA DE SOUZA			