


PLANTA - 1º NÍVEL DE TETO DO 2º PAVIMENTO
Escala 1 : 75

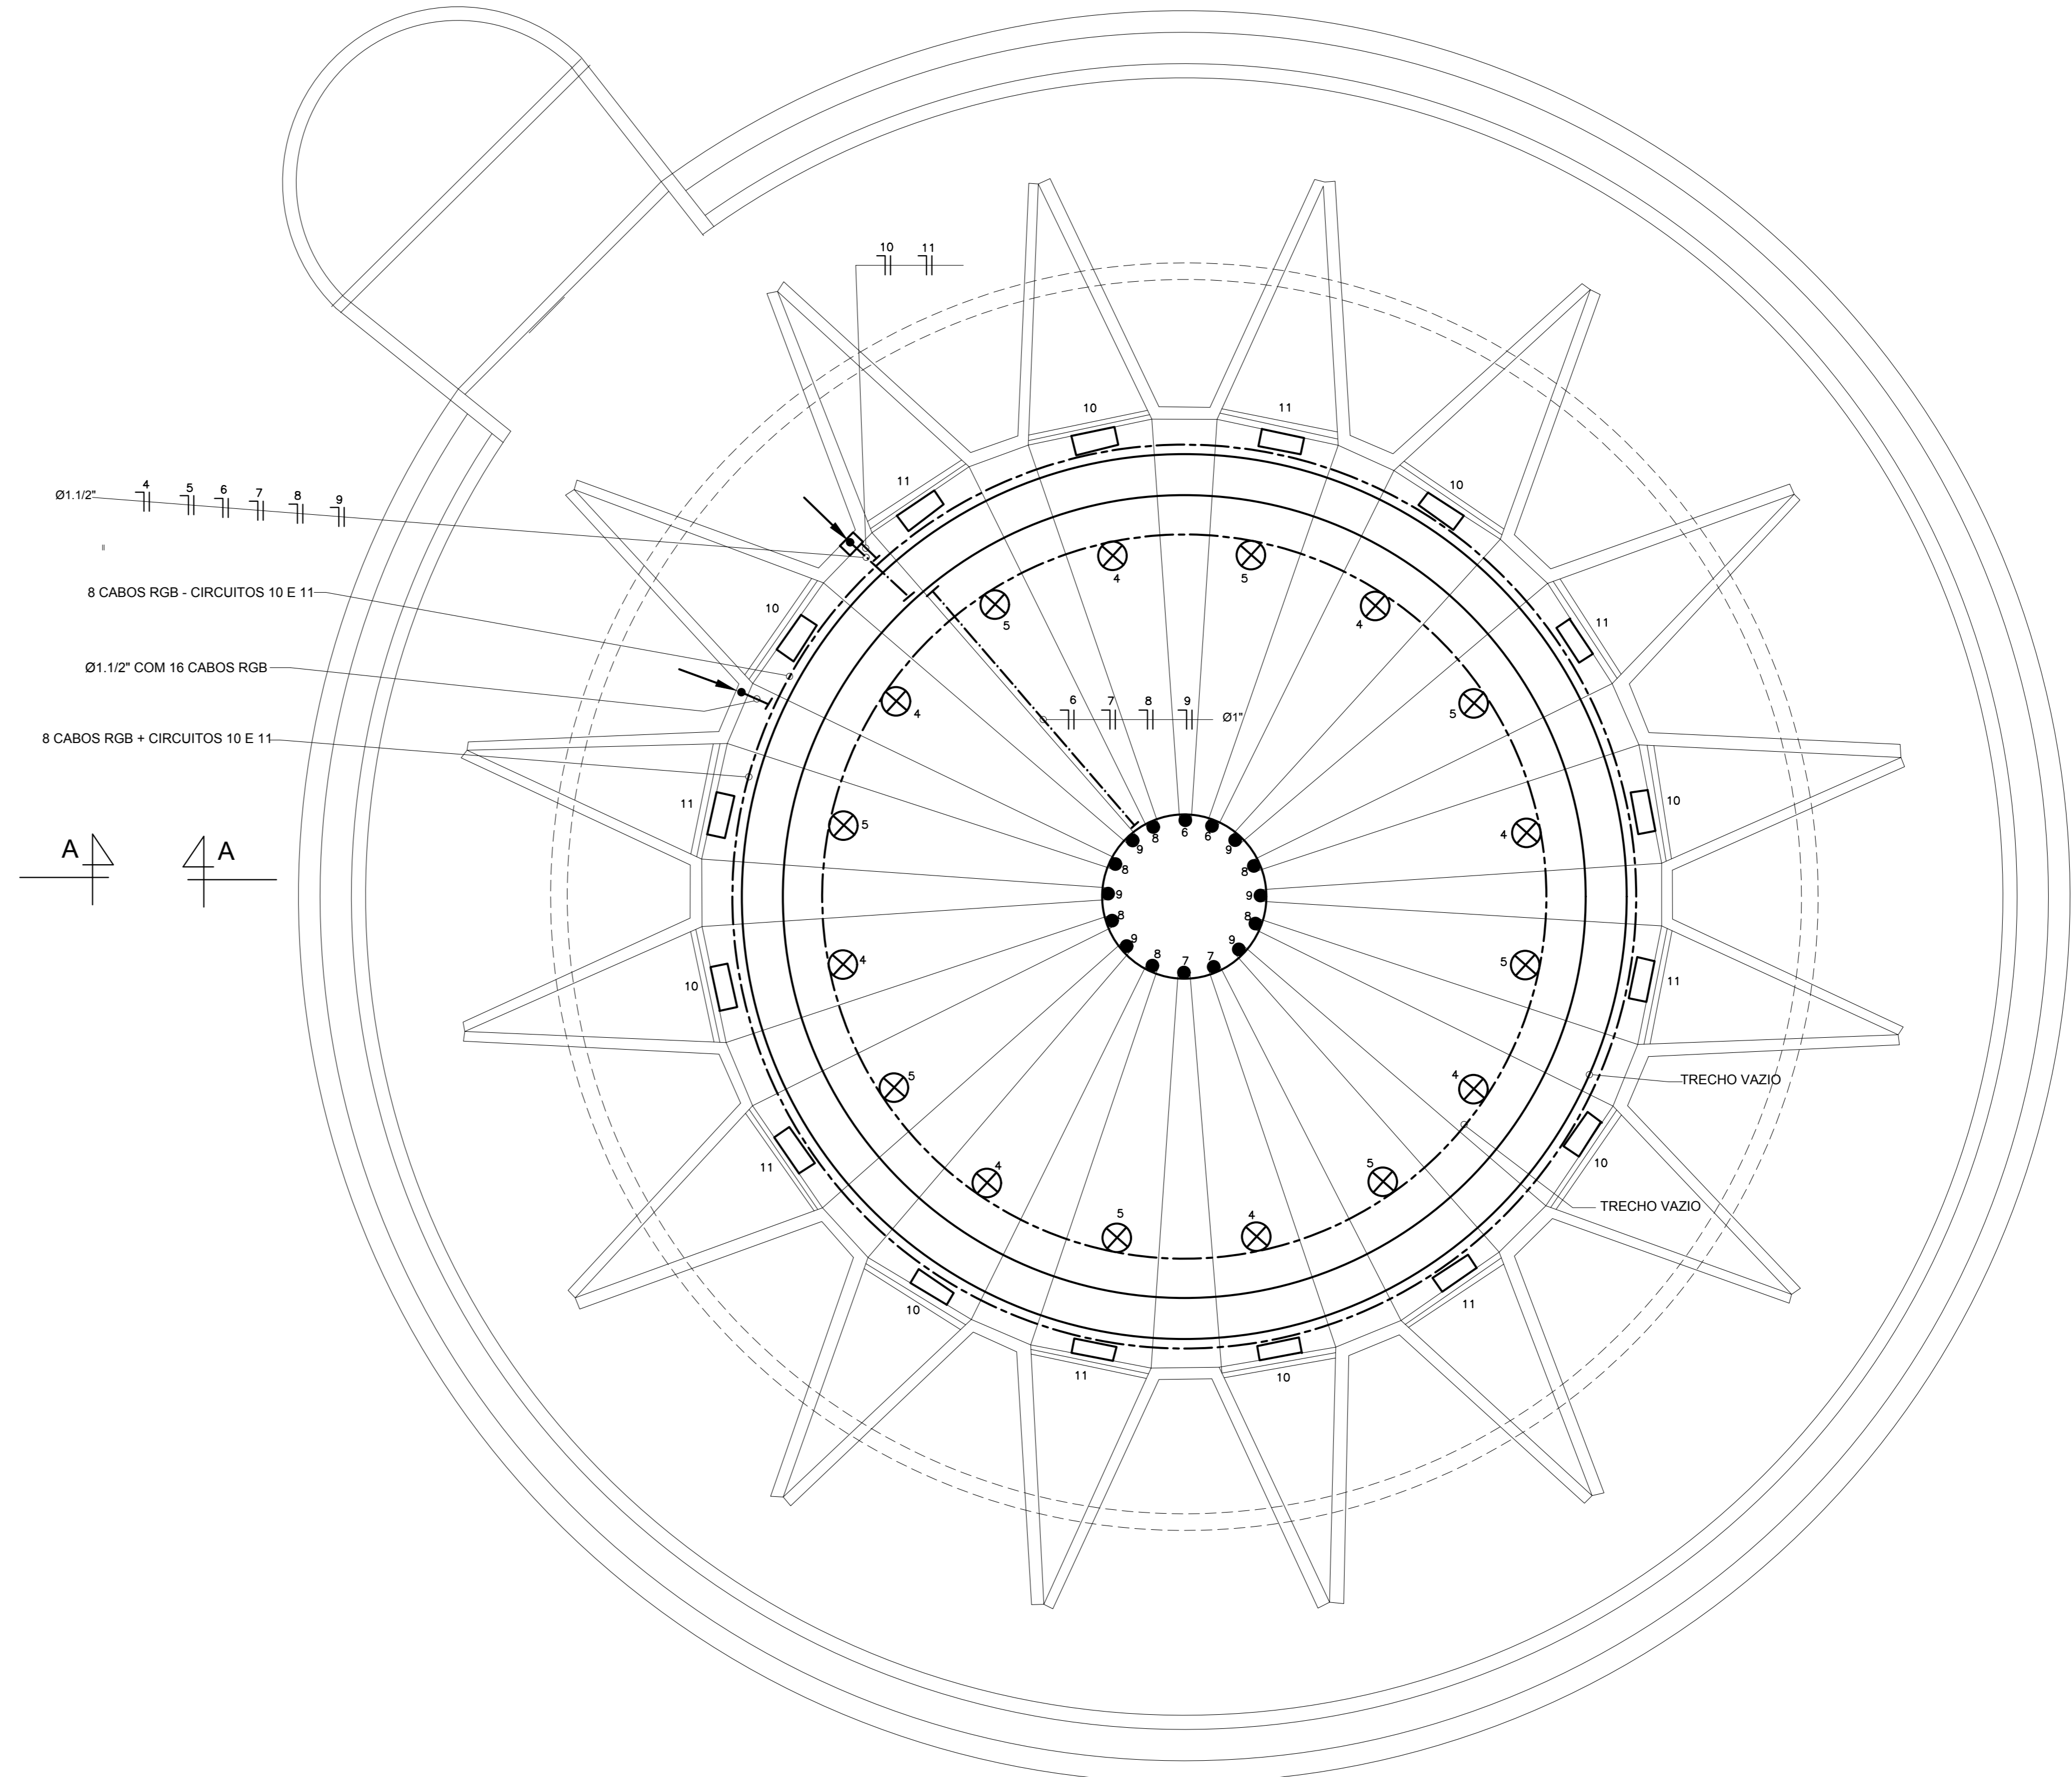

PLANTA - 2º NÍVEL DE TETO DO 2º PAVIMENTO
Escala 1 : 75

PROJETO DE REFORMA DA ILUMINAÇÃO DO
PLENÁRIO DA CÂMARA MUNICIPAL DE VOLTA
REDONDA, SITA À AVENIDA LUCAS
EVANGELISTA Nº 511, EM VOLTA REDONDA-RJ.

Responsável Técnico: Eng. Sebastião Ribeiro Leite

COR R	0.06
AMARELO	0.10
BRANCO	0.25
CYAN	0.30
AZUL	0.40
VERM.	0.50
VERDE	0.70
MAGENTA	0.80